


PIANTA PIANO INTERRATO SCALA 1:100



VERIFICA RAPPORTO DI AERAZIONE PER PREVENZIONE INCENDI:
 Superficie totale del comparto = 183.53 mq
 Superficie aerazione naturale = (5.30x2.00) ml = 10.60 mq
 Rapporto di aerazione = 10.60 mq/183.53 mq = 1/17.31 > 1/30
 Bascianti boxes in metallo con superficie di aerazione a grigliato > 1/100


PLANIMETRIA GENERALE CON PIANTE PIANO TERRA SCALA 1:100

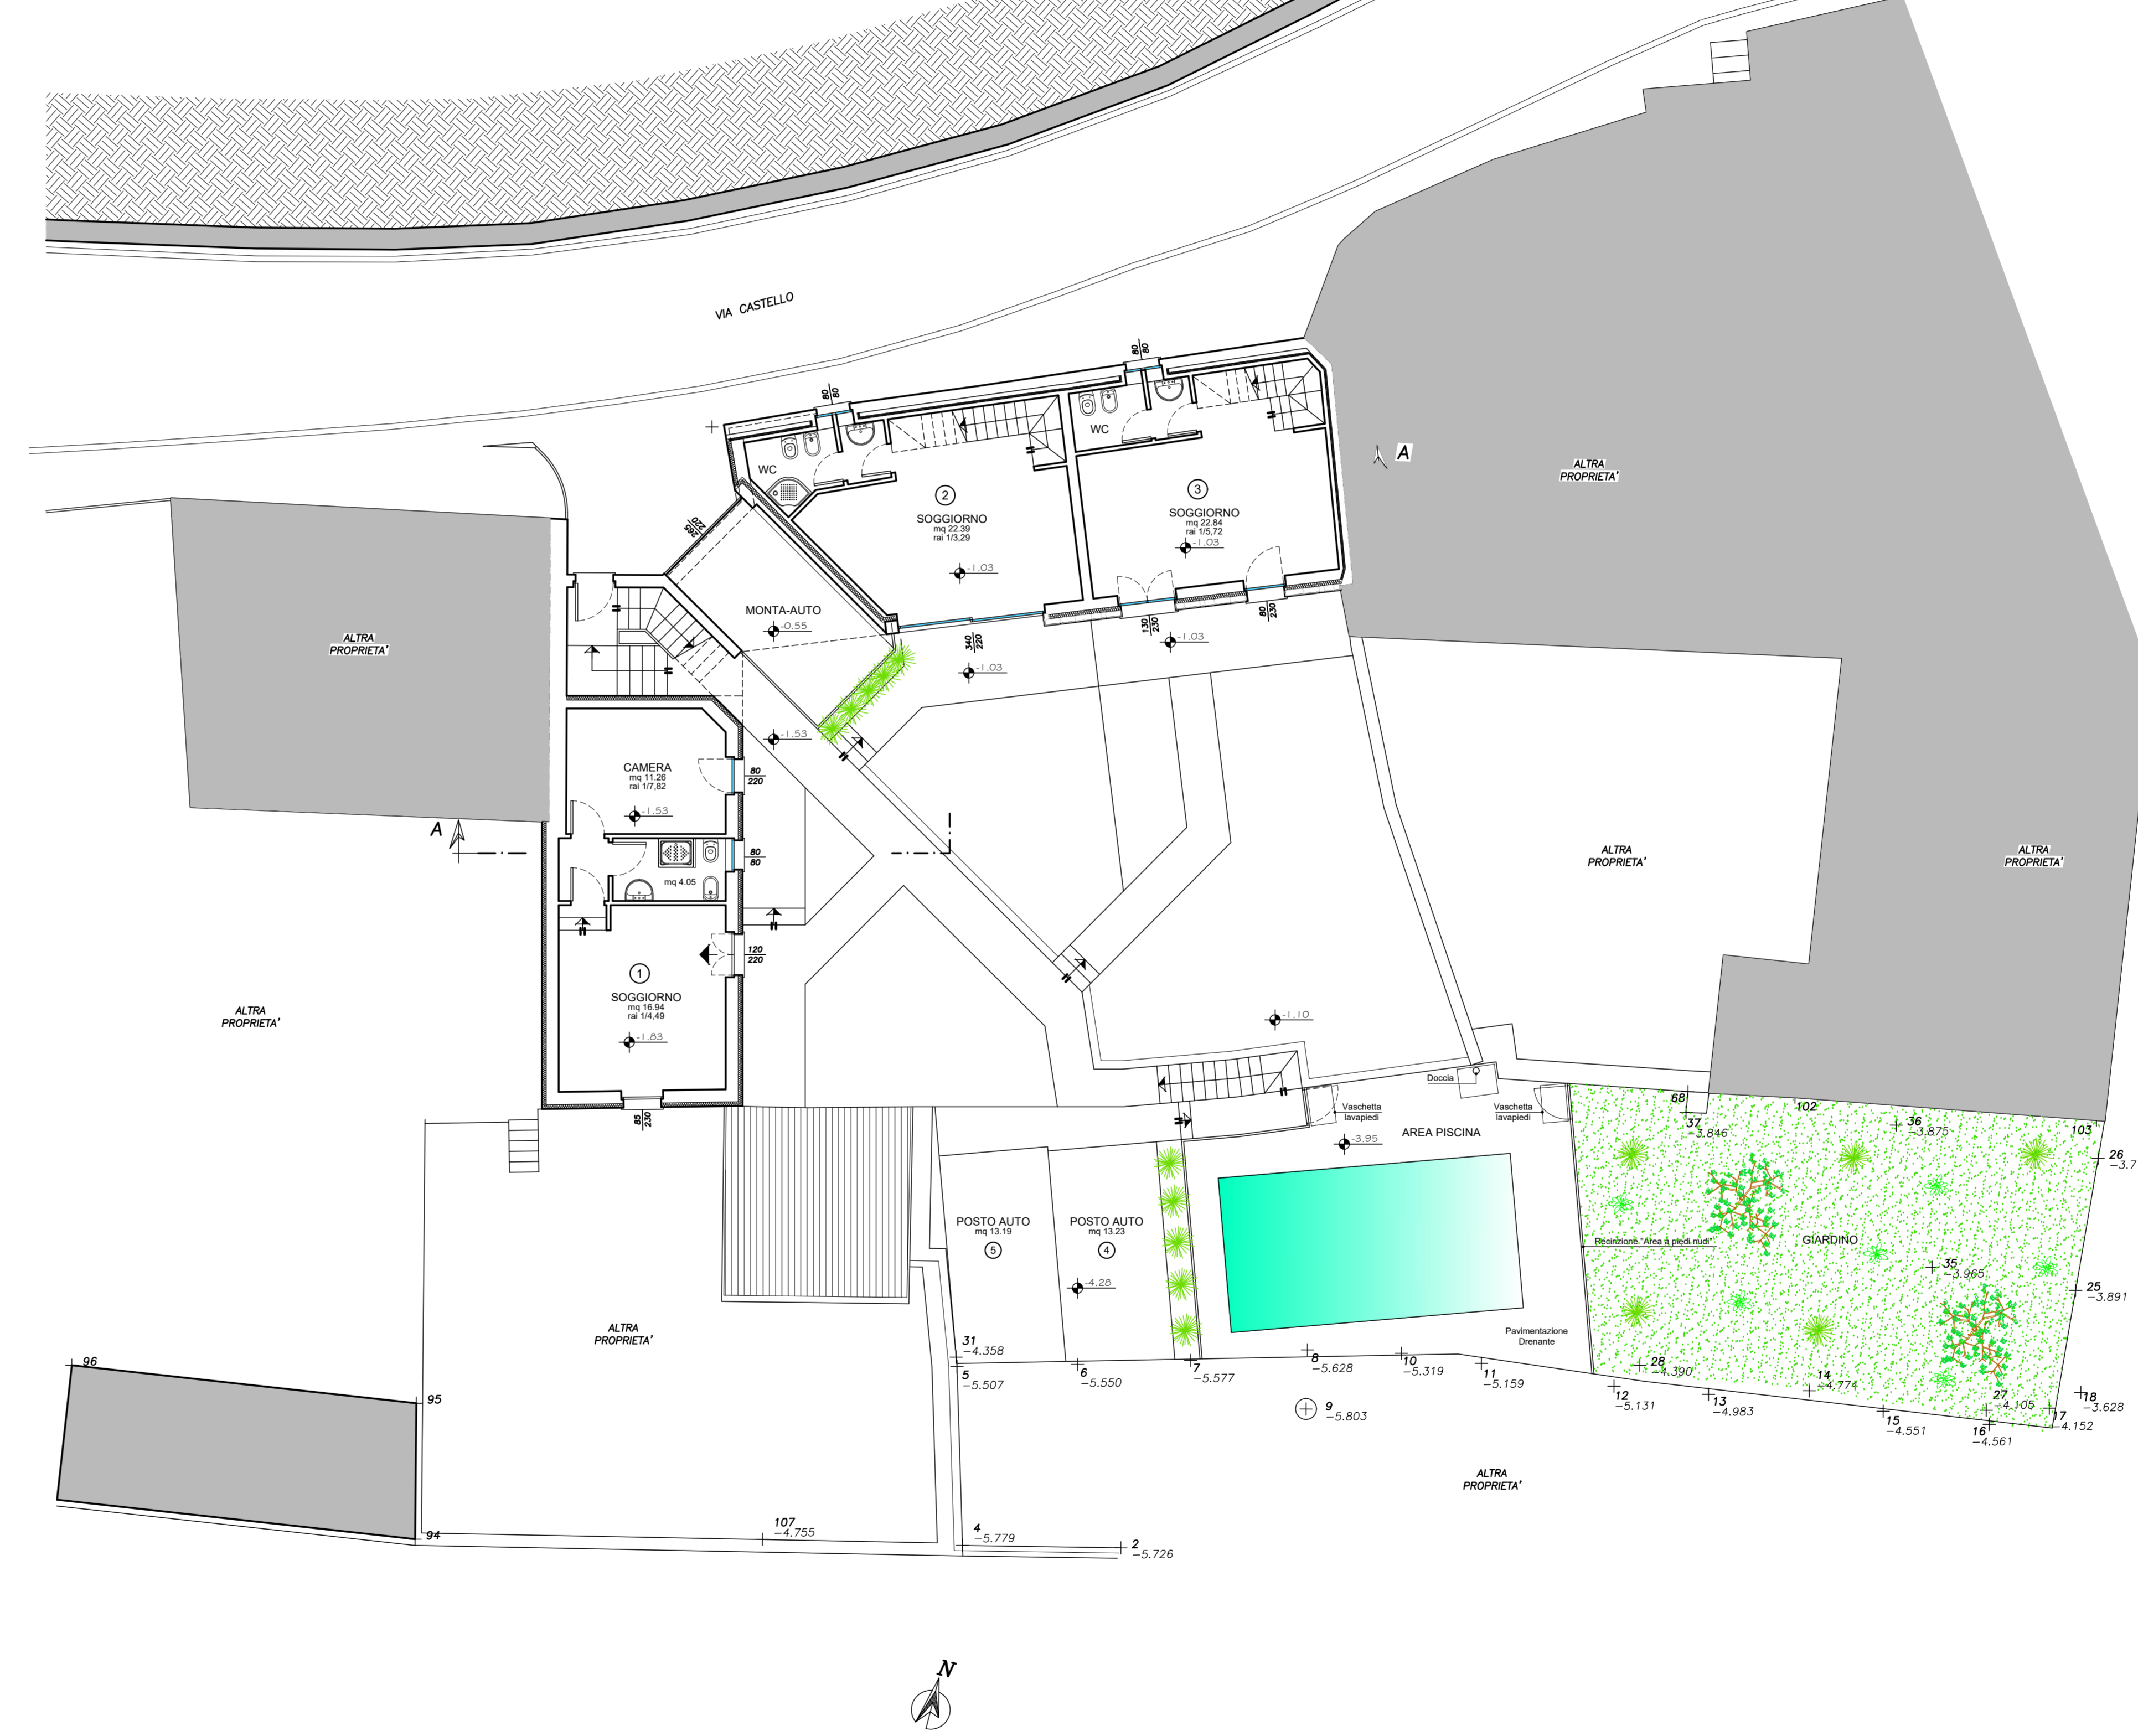

COMUNE DI RIVA DI SOTTO

PROVINCIA DI BERGAMO

OGGETTO: PIANO DI RECUPERO:
 RISTRUTTURAZIONE EDIFICIO AD USO RESIDENZIALE DI TIPO
 PLURIFAMILIARE SITO IN VIA CASTELLO 28, MAPP. 133-190-235
 DI PROPRIETA' DELLA "SCS COSTRUZIONI SRL"

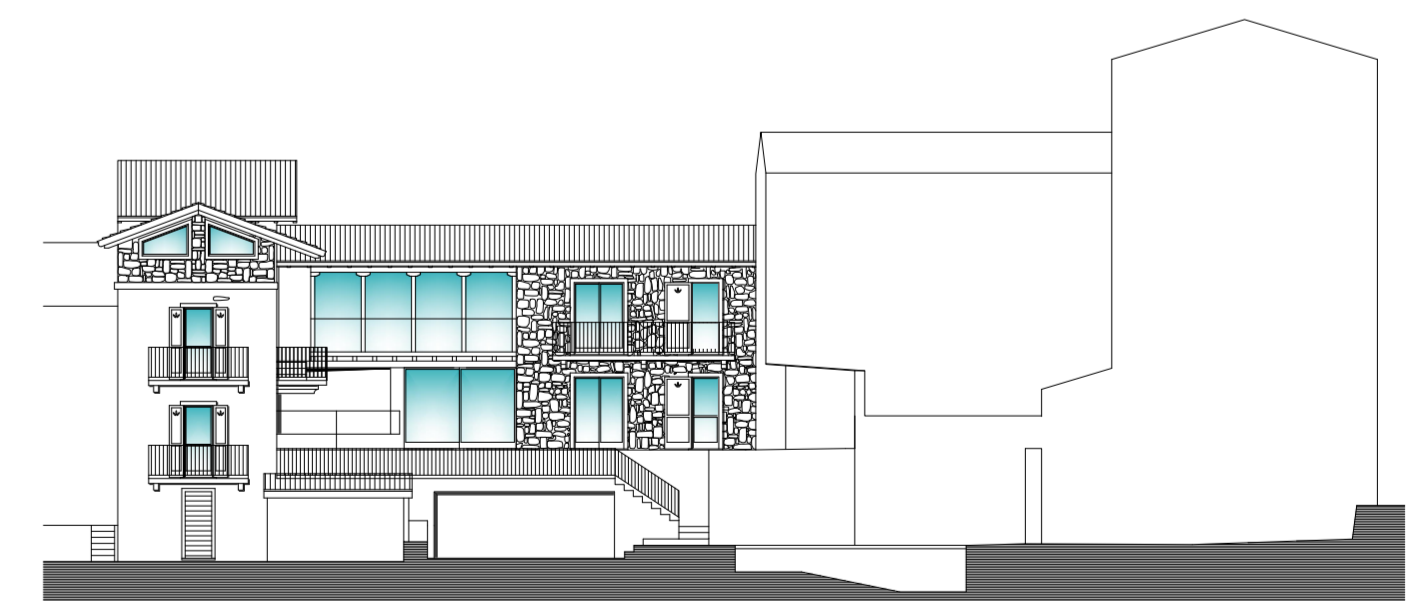


TITOLO: SITUAZIONE DI PROGETTO:
 PIANTE

COMMITTENTE: SCS COSTRUZIONI SRL
 Via Benedetto Croce 26
 24060 Sovere (BG)

INGEGNERE LEGNENZI	via G.A. Bellini 20 24020 Firo del Monte (Bg) tel. 329 4036264	IL TECNICO:	GEOMETRA OMAR SARDELLI	via Manica 22 24020 Rovetta (Bg) tel. 0345/1900206	IL TECNICO:
	Iscrizione ordine n. 3009 C.F. LGR LCU 77C2 09GJ P. IVA: 03101210163			Iscrizione albo n. 3981 C.F. SVL MRO 7211 080X P. IVA: 03183330160	

TAVOLA: 4.2
 SCALA: 1:100
 DATA: Agg Marzo 2018
 Maggio 2017

PIANTA PIANO PRIMO SCALA 1:100

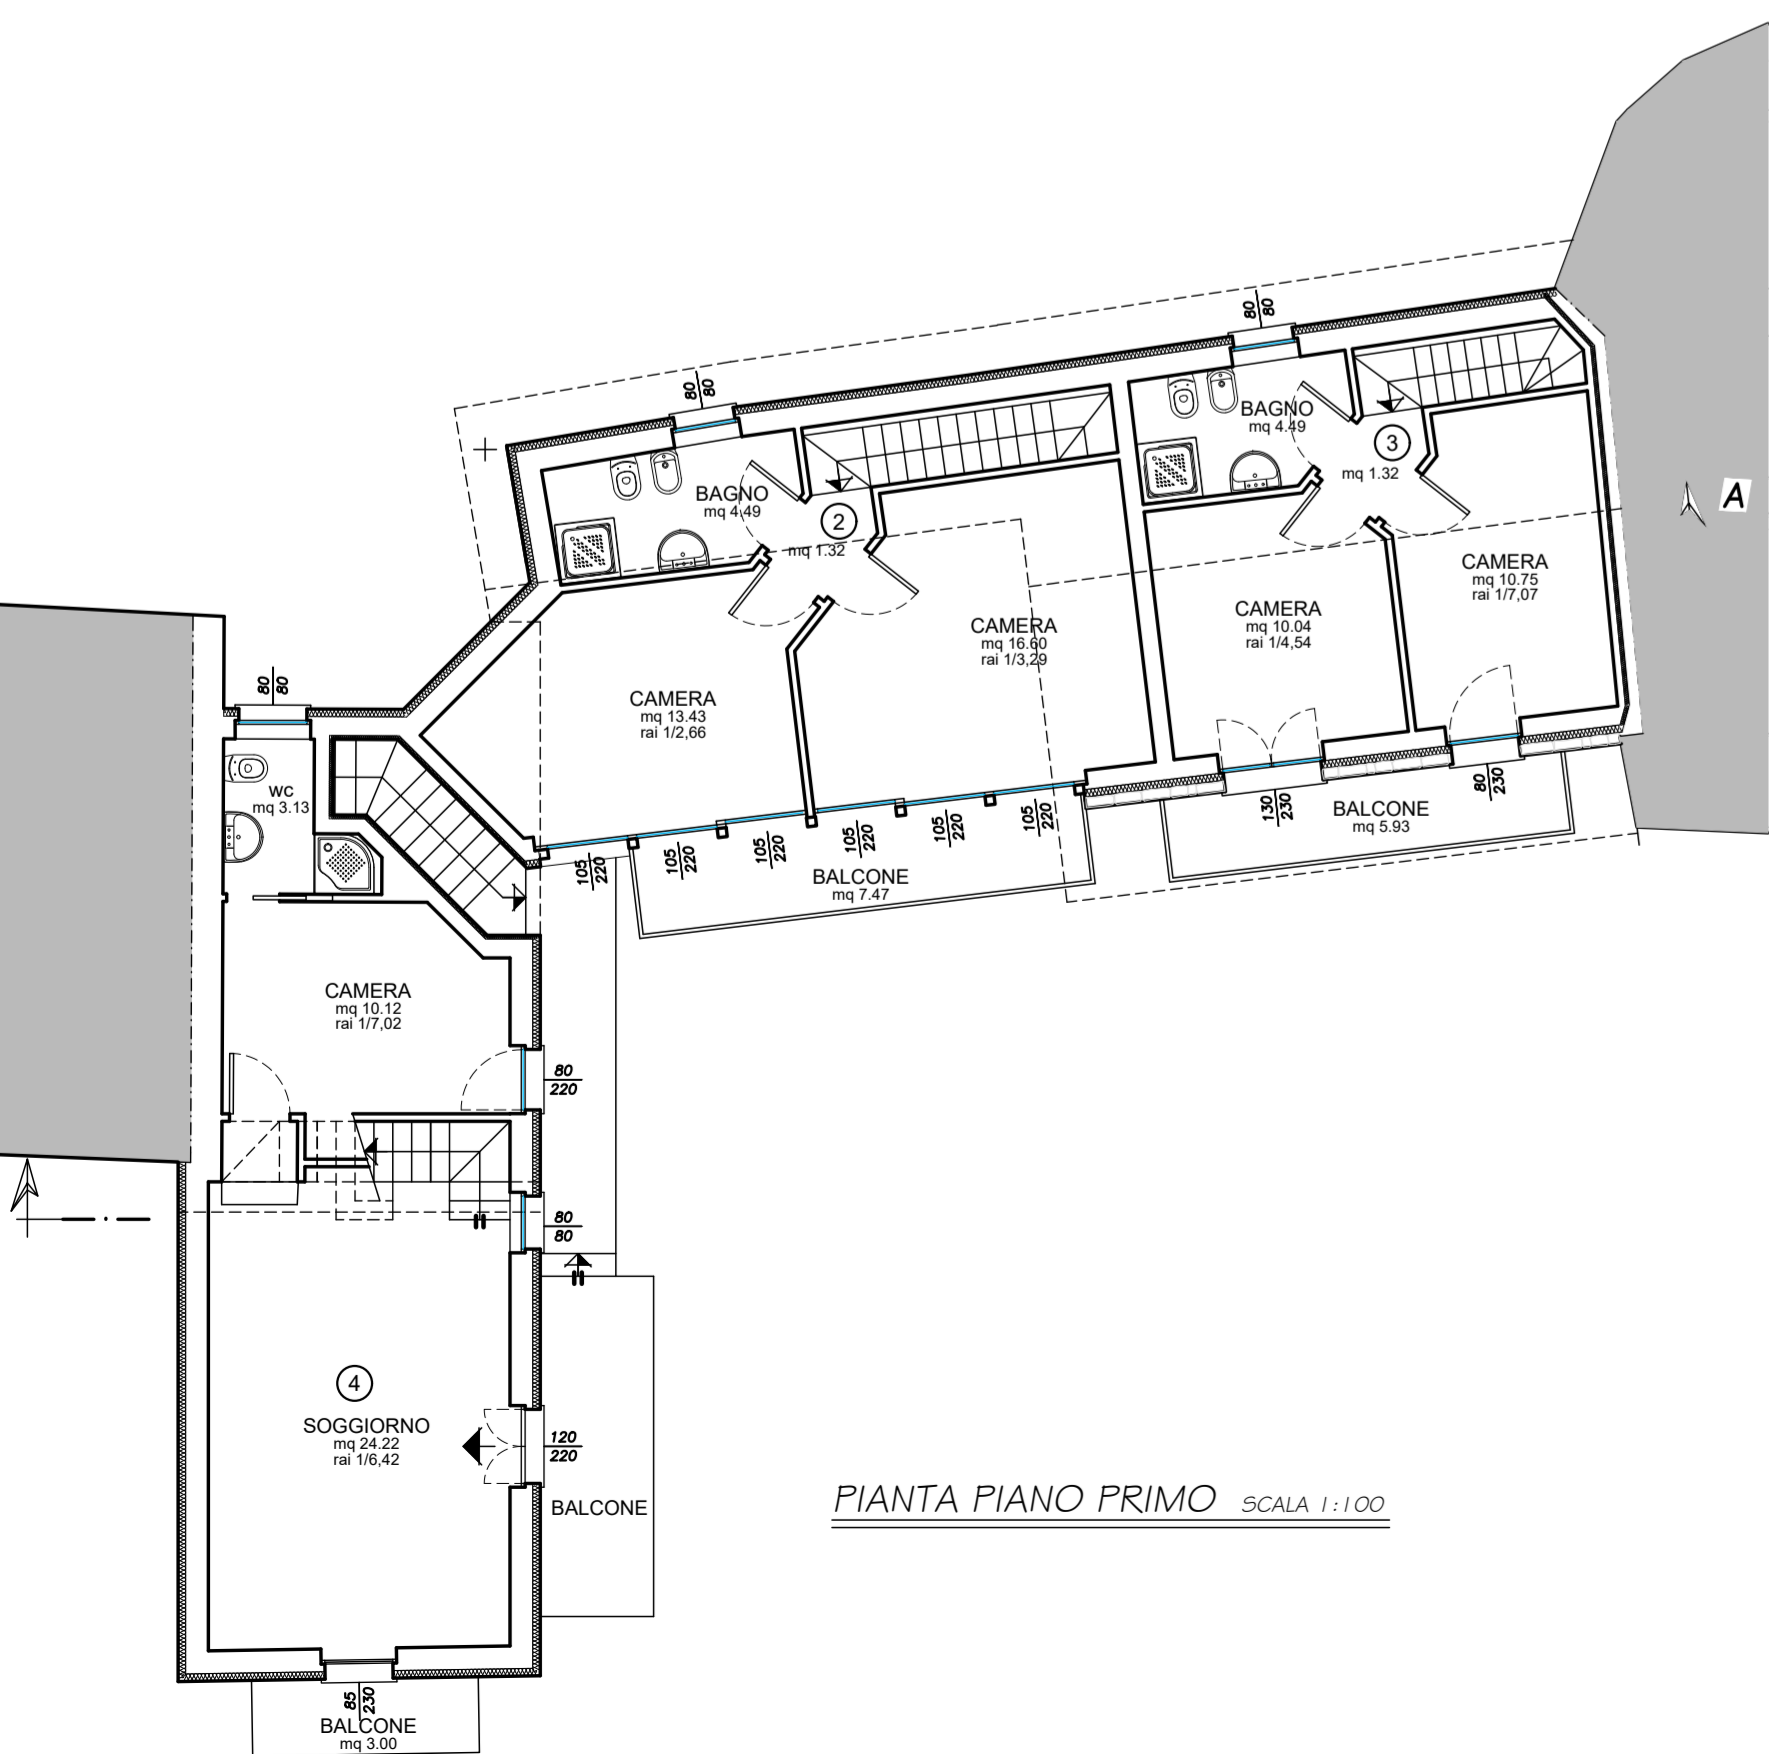

PIANTA PIANO SECONDO SCALA 1:100

