

PIANTA PIANO INTERRATO SCALA 1:100



**VERIFICA RAPPORTO DI AERAZIONE PER PREVENZIONE INCENDI:**  
 Superficie totale del comparto = 183,53 mq  
 Superficie aerazione naturale =  
 (A) Ingresso androne = (5,30x2,00) ml = 10,60 mq  
**TOTALE = 9,60 mq**  
 Rapporto di aerazione = 10,60 mq/183,53 mq = 1/17,31 > 1/30  
 Basciuganti boxes in metallo con superficie di aerazione a grigliato > 1/100

PLANIMETRIA GENERALE CON PIANTE PIANO TERRA SCALA 1:100



COMUNE DI RIVA DI SOTTO  
 PROVINCIA DI BERGAMO

OGGETTO: **PIANO DI RECUPERO:**  
 RISTRUTTURAZIONE EDIFICIO AD USO RESIDENZIALE DI TIPO  
 PLURIFAMILIARE SITO IN VIA CASTELLO 28, MAPP. 133-190-235  
 DI PROPRIETA' DELLA "SCS COSTRUZIONI SRL"




TITOLO: SITUAZIONE DI PROGETTO:  
 PIANTE

COMMITTENTE: SCS COSTRUZIONI SRL  
 Via Benedetto Croce 26  
 24060 Sovere (BG)

INGEGNERE <b>LEGNENZ</b>	via G.A. Bellini 20 24020 Firo del Monte (Bg) tel. 329 4036264	IL TECNICO:	GEOMETRA <b>OMAR SANDOLELLI</b>	via Manica 22 24020 Rovetta (Bg) tel. 0345/1900206	IL TECNICO:
	Iscrizione ordine n. 3009 C.F. LGR LCU 77C2 09GJ P. IVA: 03101210163			Iscrizione albo n. 3981 C.F. SVL MRO 72011 0300X P. IVA: 03183330160	

TAVOLA: **4.3** SCALA: 1:100 DATA: Agg Maggio 2018  
 Agg Marzo 2018  
 Maggio 2017

PIANTA PIANO PRIMO SCALA 1:100

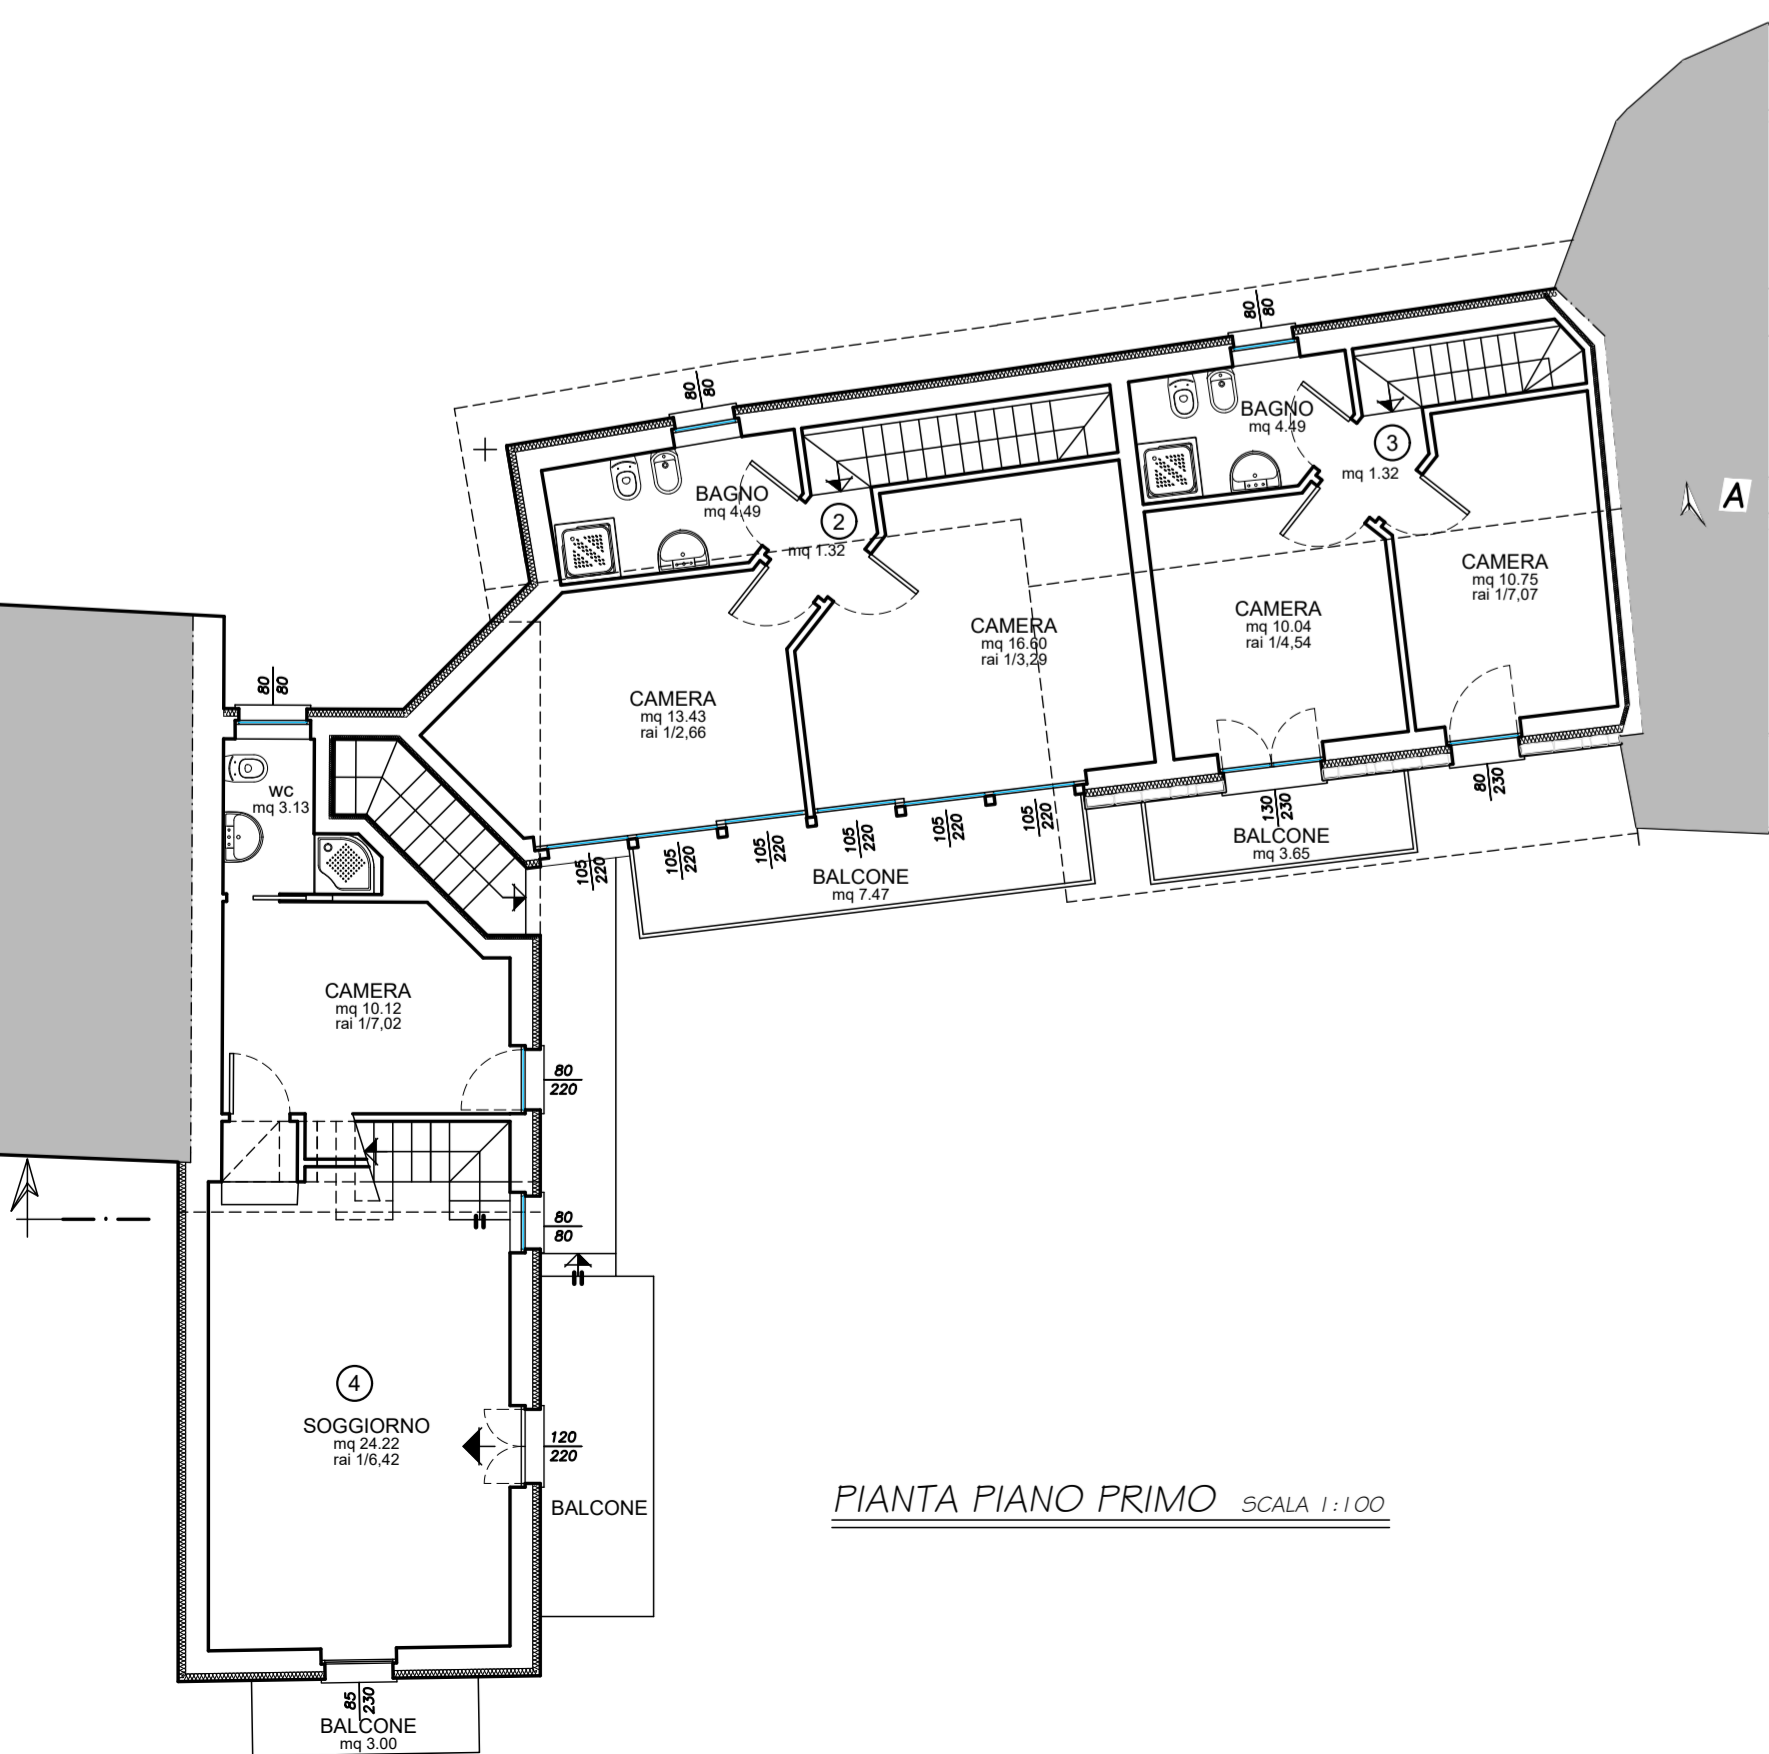

PIANTA PIANO SECONDO SCALA 1:100

