


PIANTA PIANO INTERRATO SCALA 1:100



VERIFICA RAPPORTO DI AERAZIONE PER PREVENZIONE INCENDI:
 Superficie totale del comparto = 183.53 mq
 Superficie aereazione naturale = 10.60 mq
 - Ingresso androne = (5.30x2.00) ml = 10.60 mq
TOTALE
 Rapporto di aereazione = 10.60 mq/183.53 mq = 1/17.31 > 1/30
 Basculanti boxes in metallo con superficie di aereazione a grigliato > 1/100

PLANIMETRIA GENERALE CON PIANTE PIANO TERRA SCALA 1:100

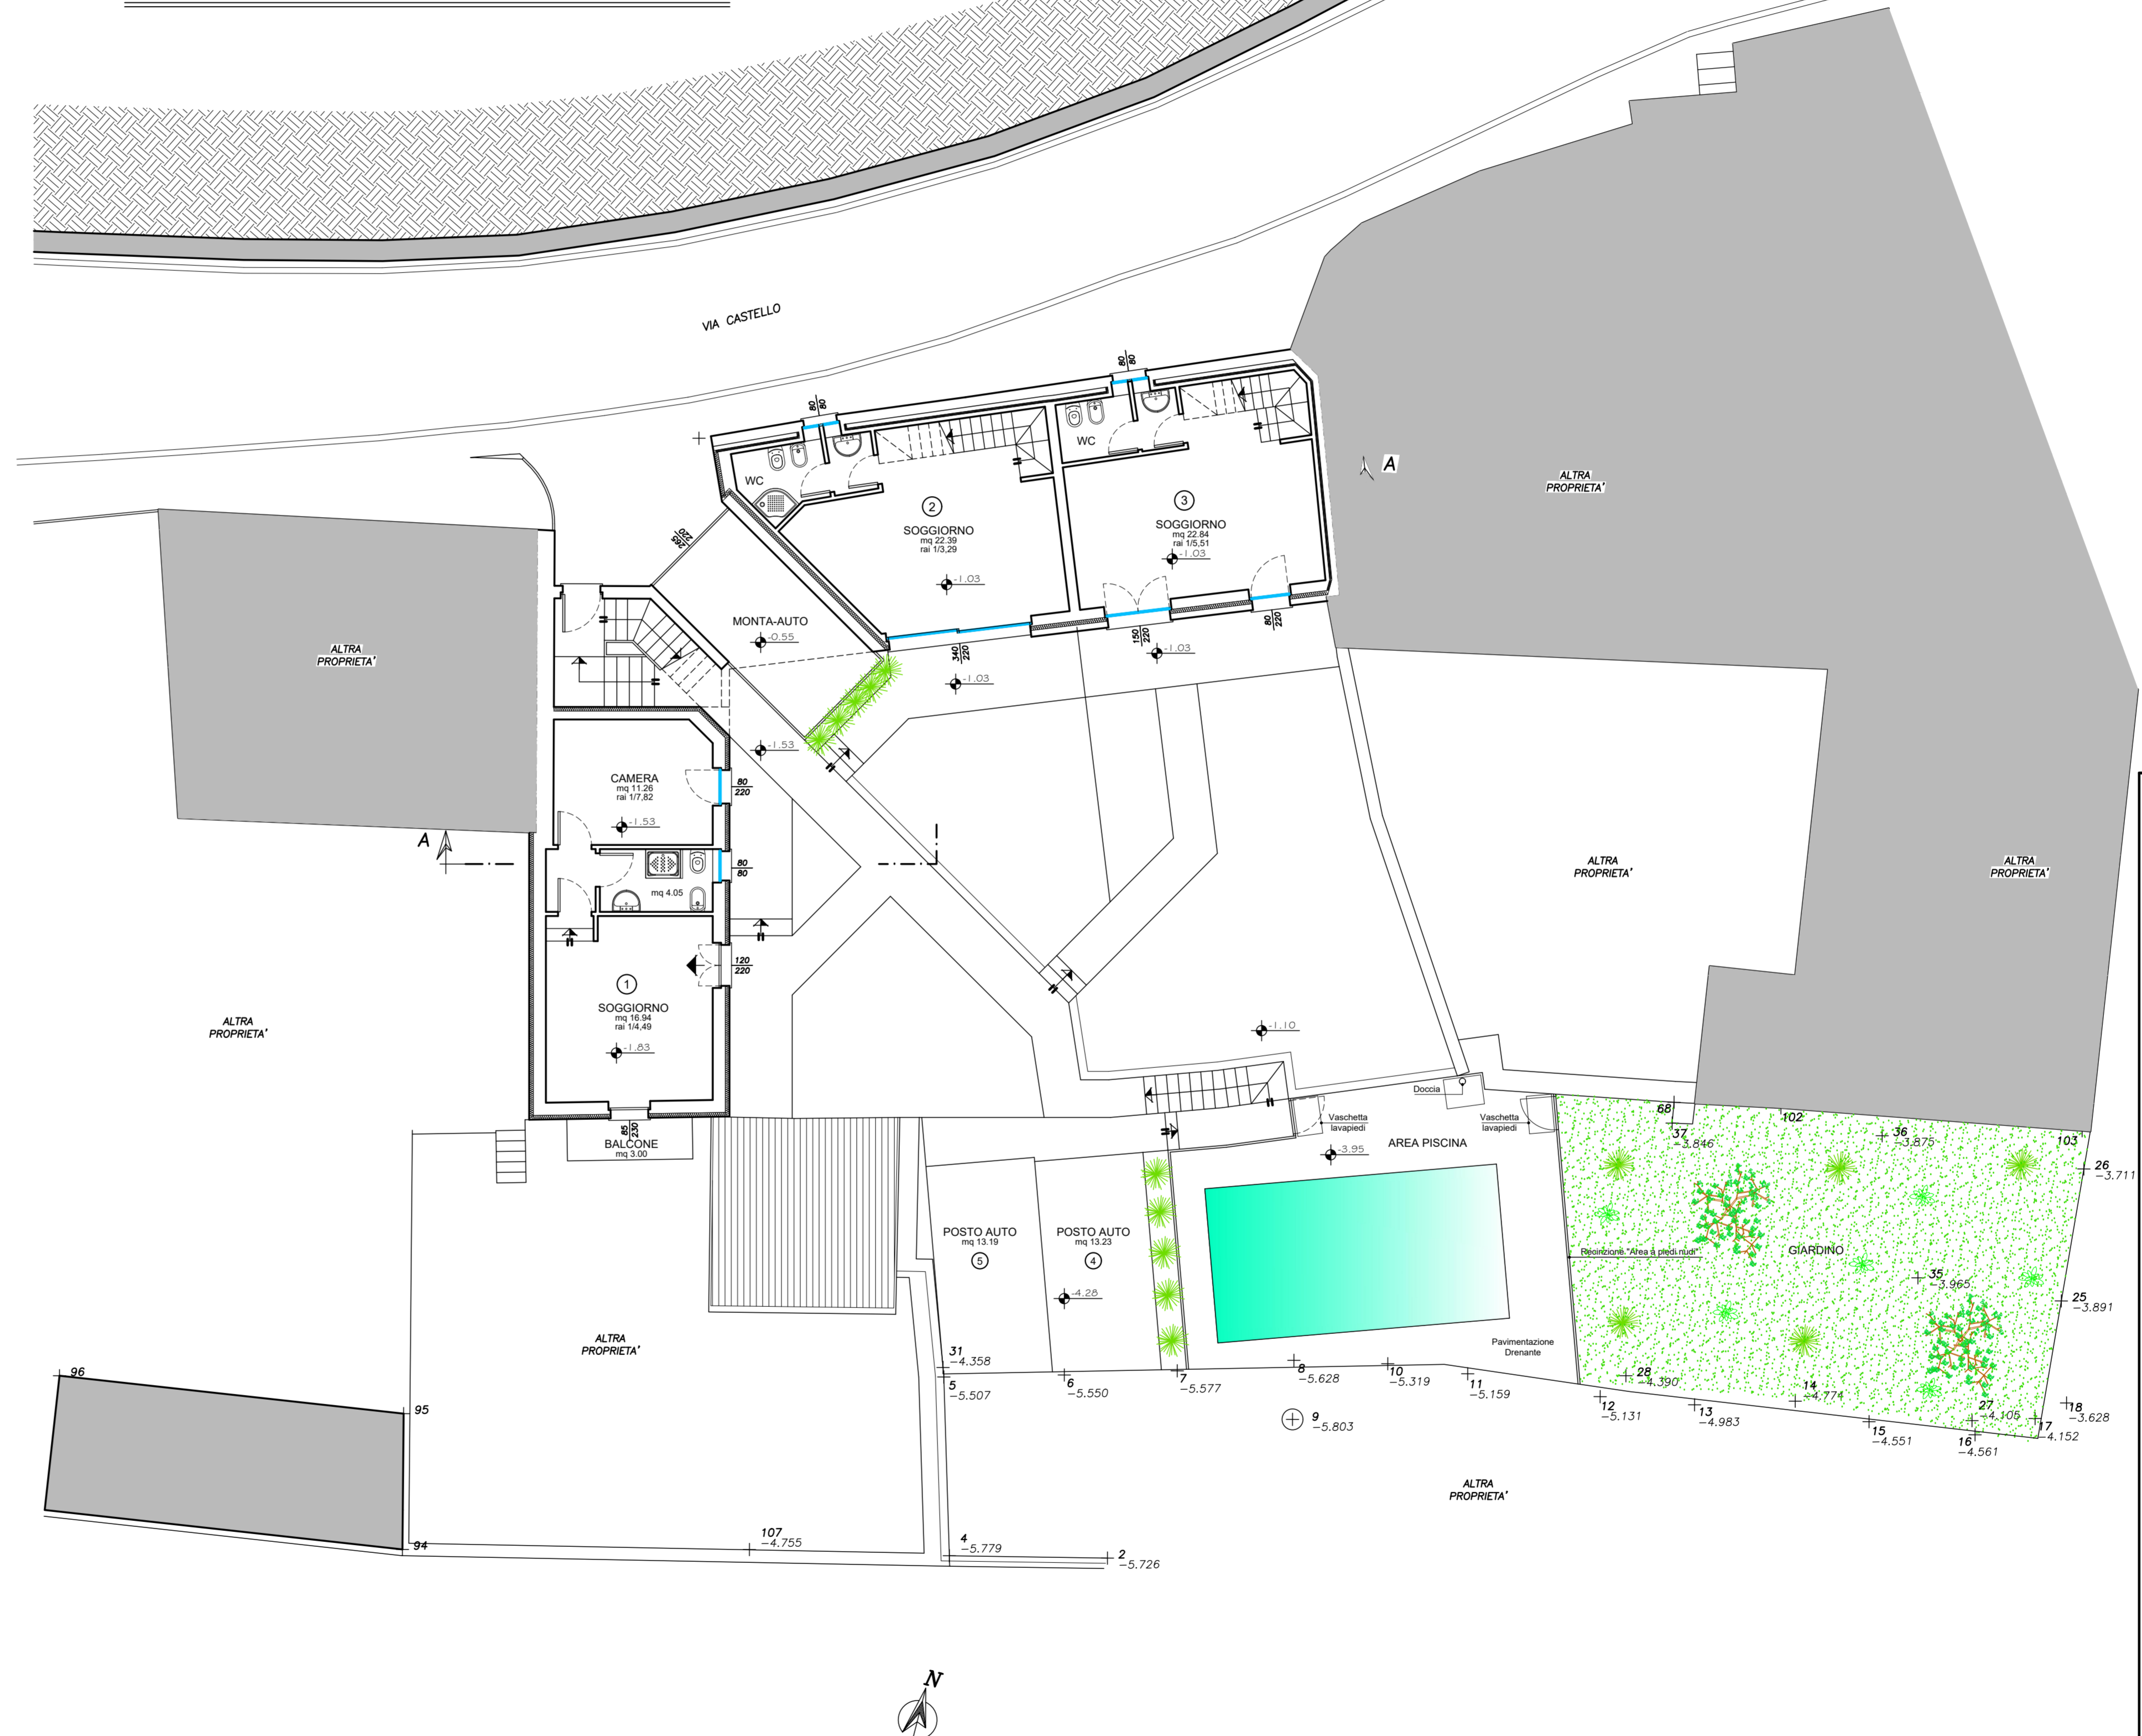

COMUNE DI RIVA DI SOLTÒ
 PROVINCIA DI BERGAMO
 OGGETTO: PIANO DI RECUPERO:
 RISTRUTTURAZIONE EDIFICIO AD USO RESIDENZIALE DI TIPO
 PLURIFAMILIARE SITO IN VIA CASTELLO 28, MAPP. 133-190-235
 DI PROPRIETA' DELLA "SCS COSTRUZIONI SRL"



TITOLO: SITUAZIONE DI PROGETTO:
 PIANTE
 COMMITTENTE: SCS COSTRUZIONI SRL
 Via Benedetto Croce 26
 24000 Soave (BG)

INGEGNERE LUCCA LEGREZZI	via G.A. Bellini 20 24020 Frio del Monte (BG) tel. 329 4038264 iscrizione ordine n. 3009 C.F. LUR LCU 71022 06870 P. IVA: 03101210163	IL TECNICO:	INGEGNERE GIOMETTA SAVIORELLI	via Marica 22 24020 Ronetta (BG) tel. 0349/1900206 iscrizione albo n. 3981 C.F. SVL MRO 72010 02009 P. IVA: 0318330166	IL TECNICO:
	TAVOLA: 4	SCALA: 1:100		DATA: Maggio 2017	

