

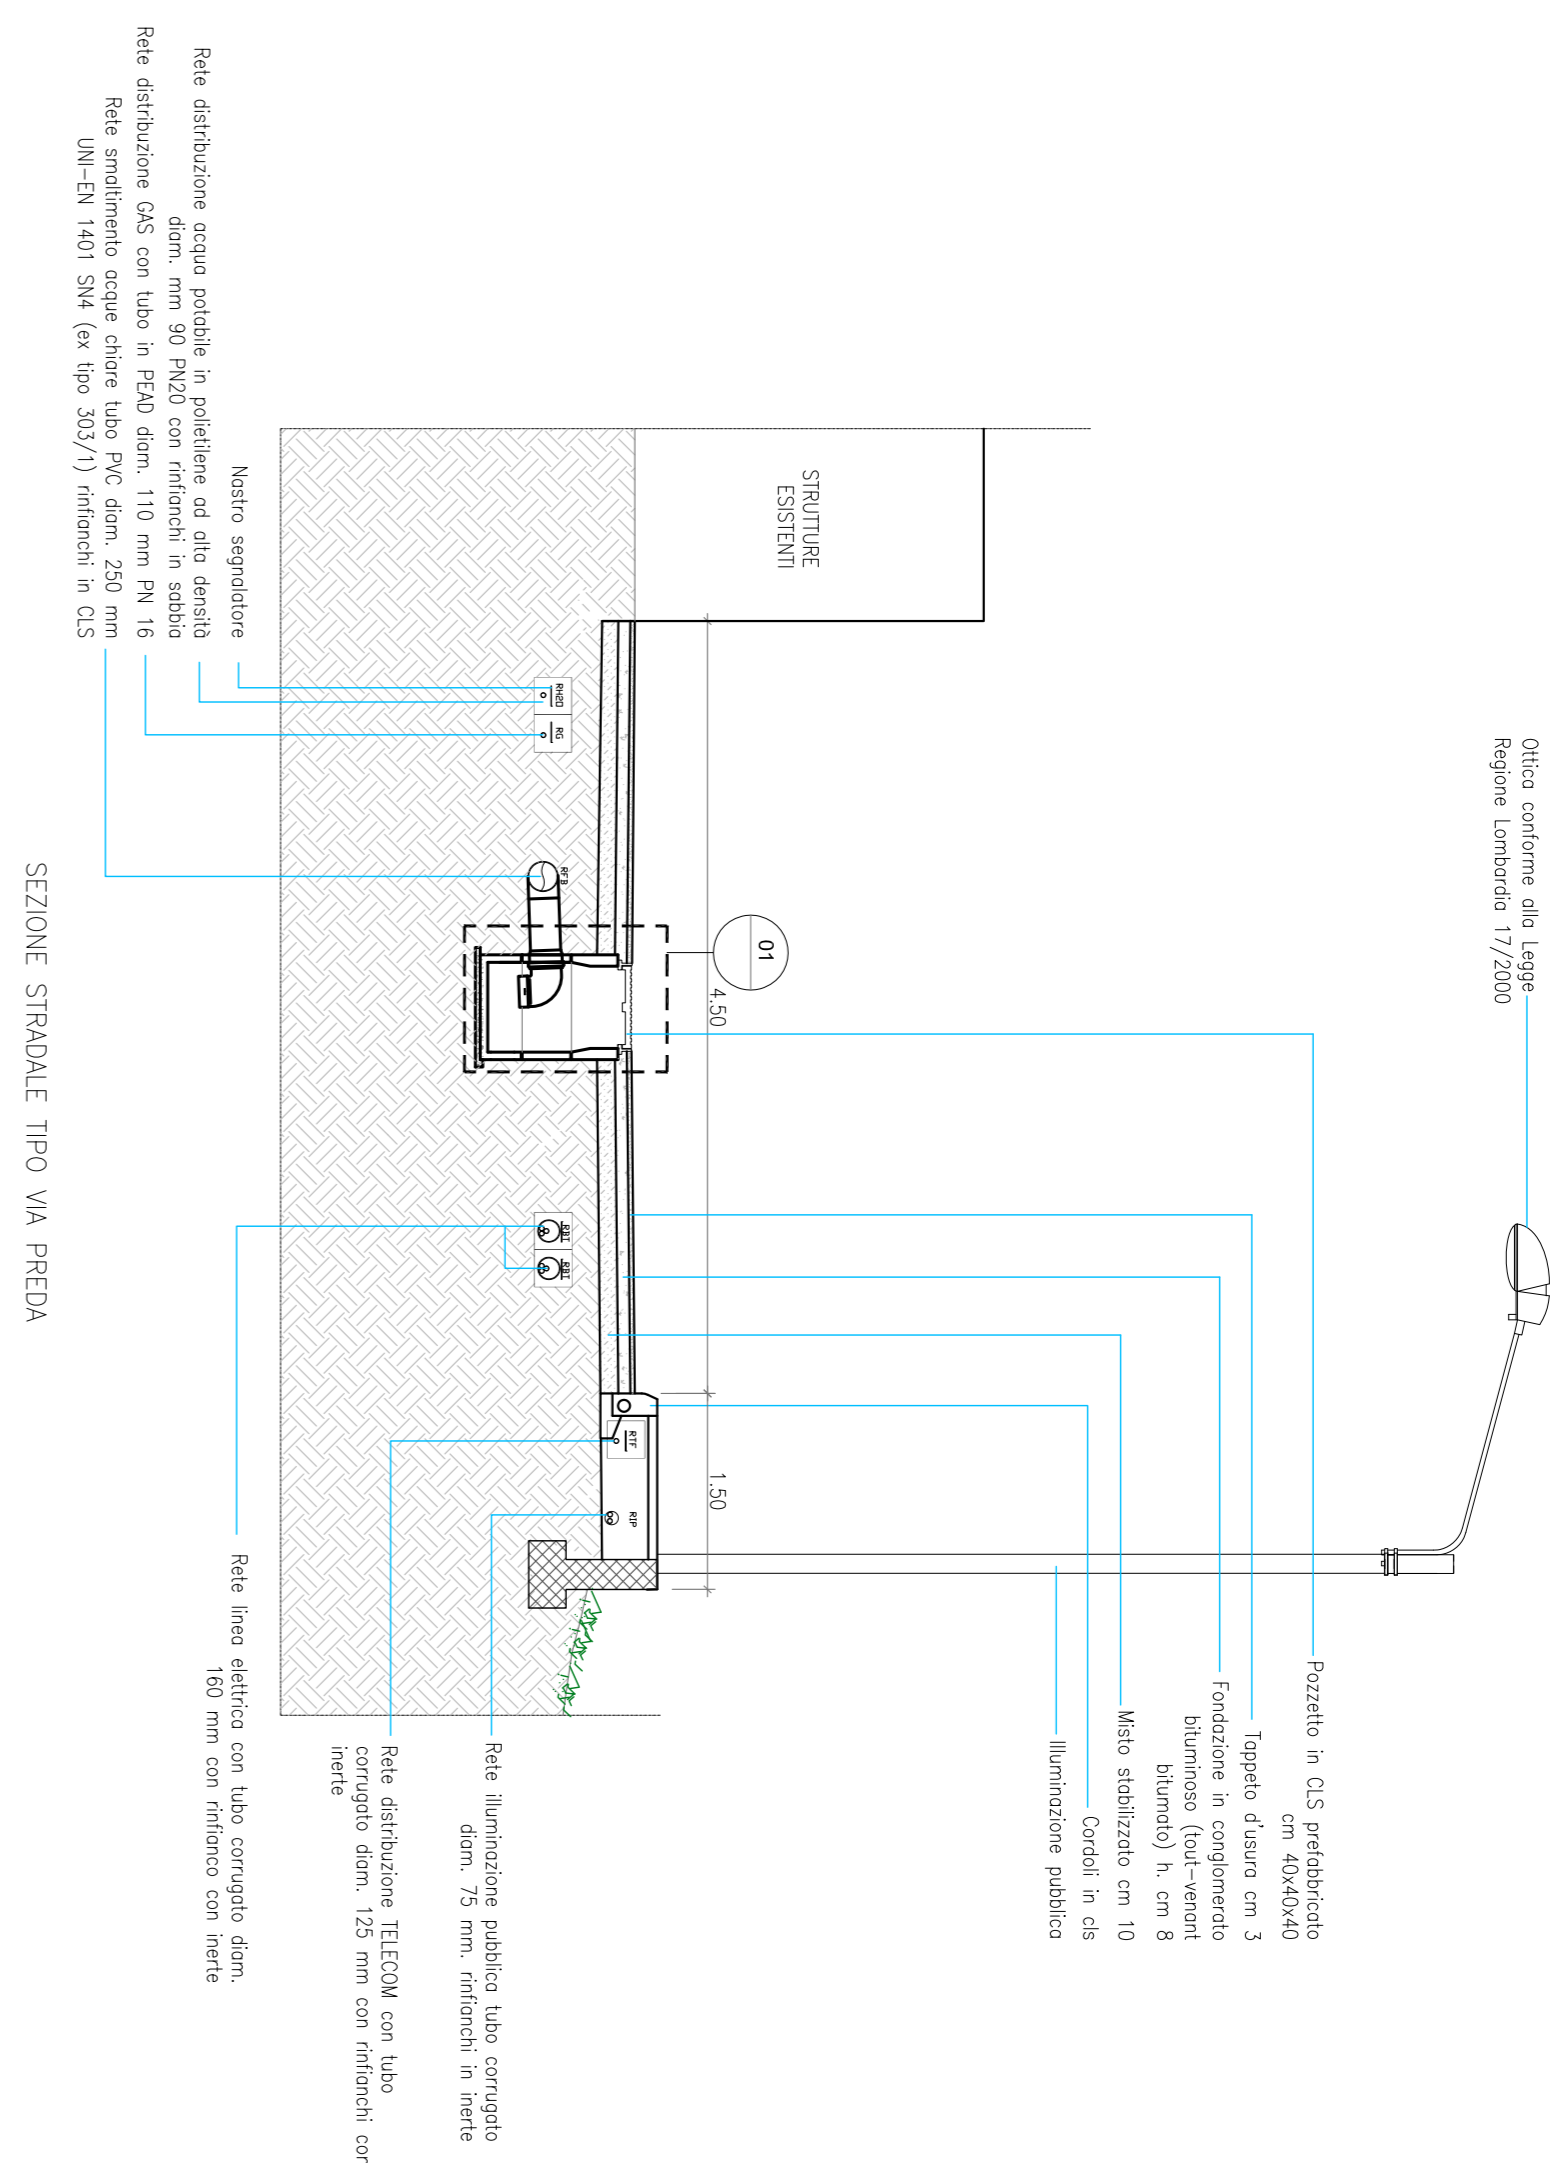
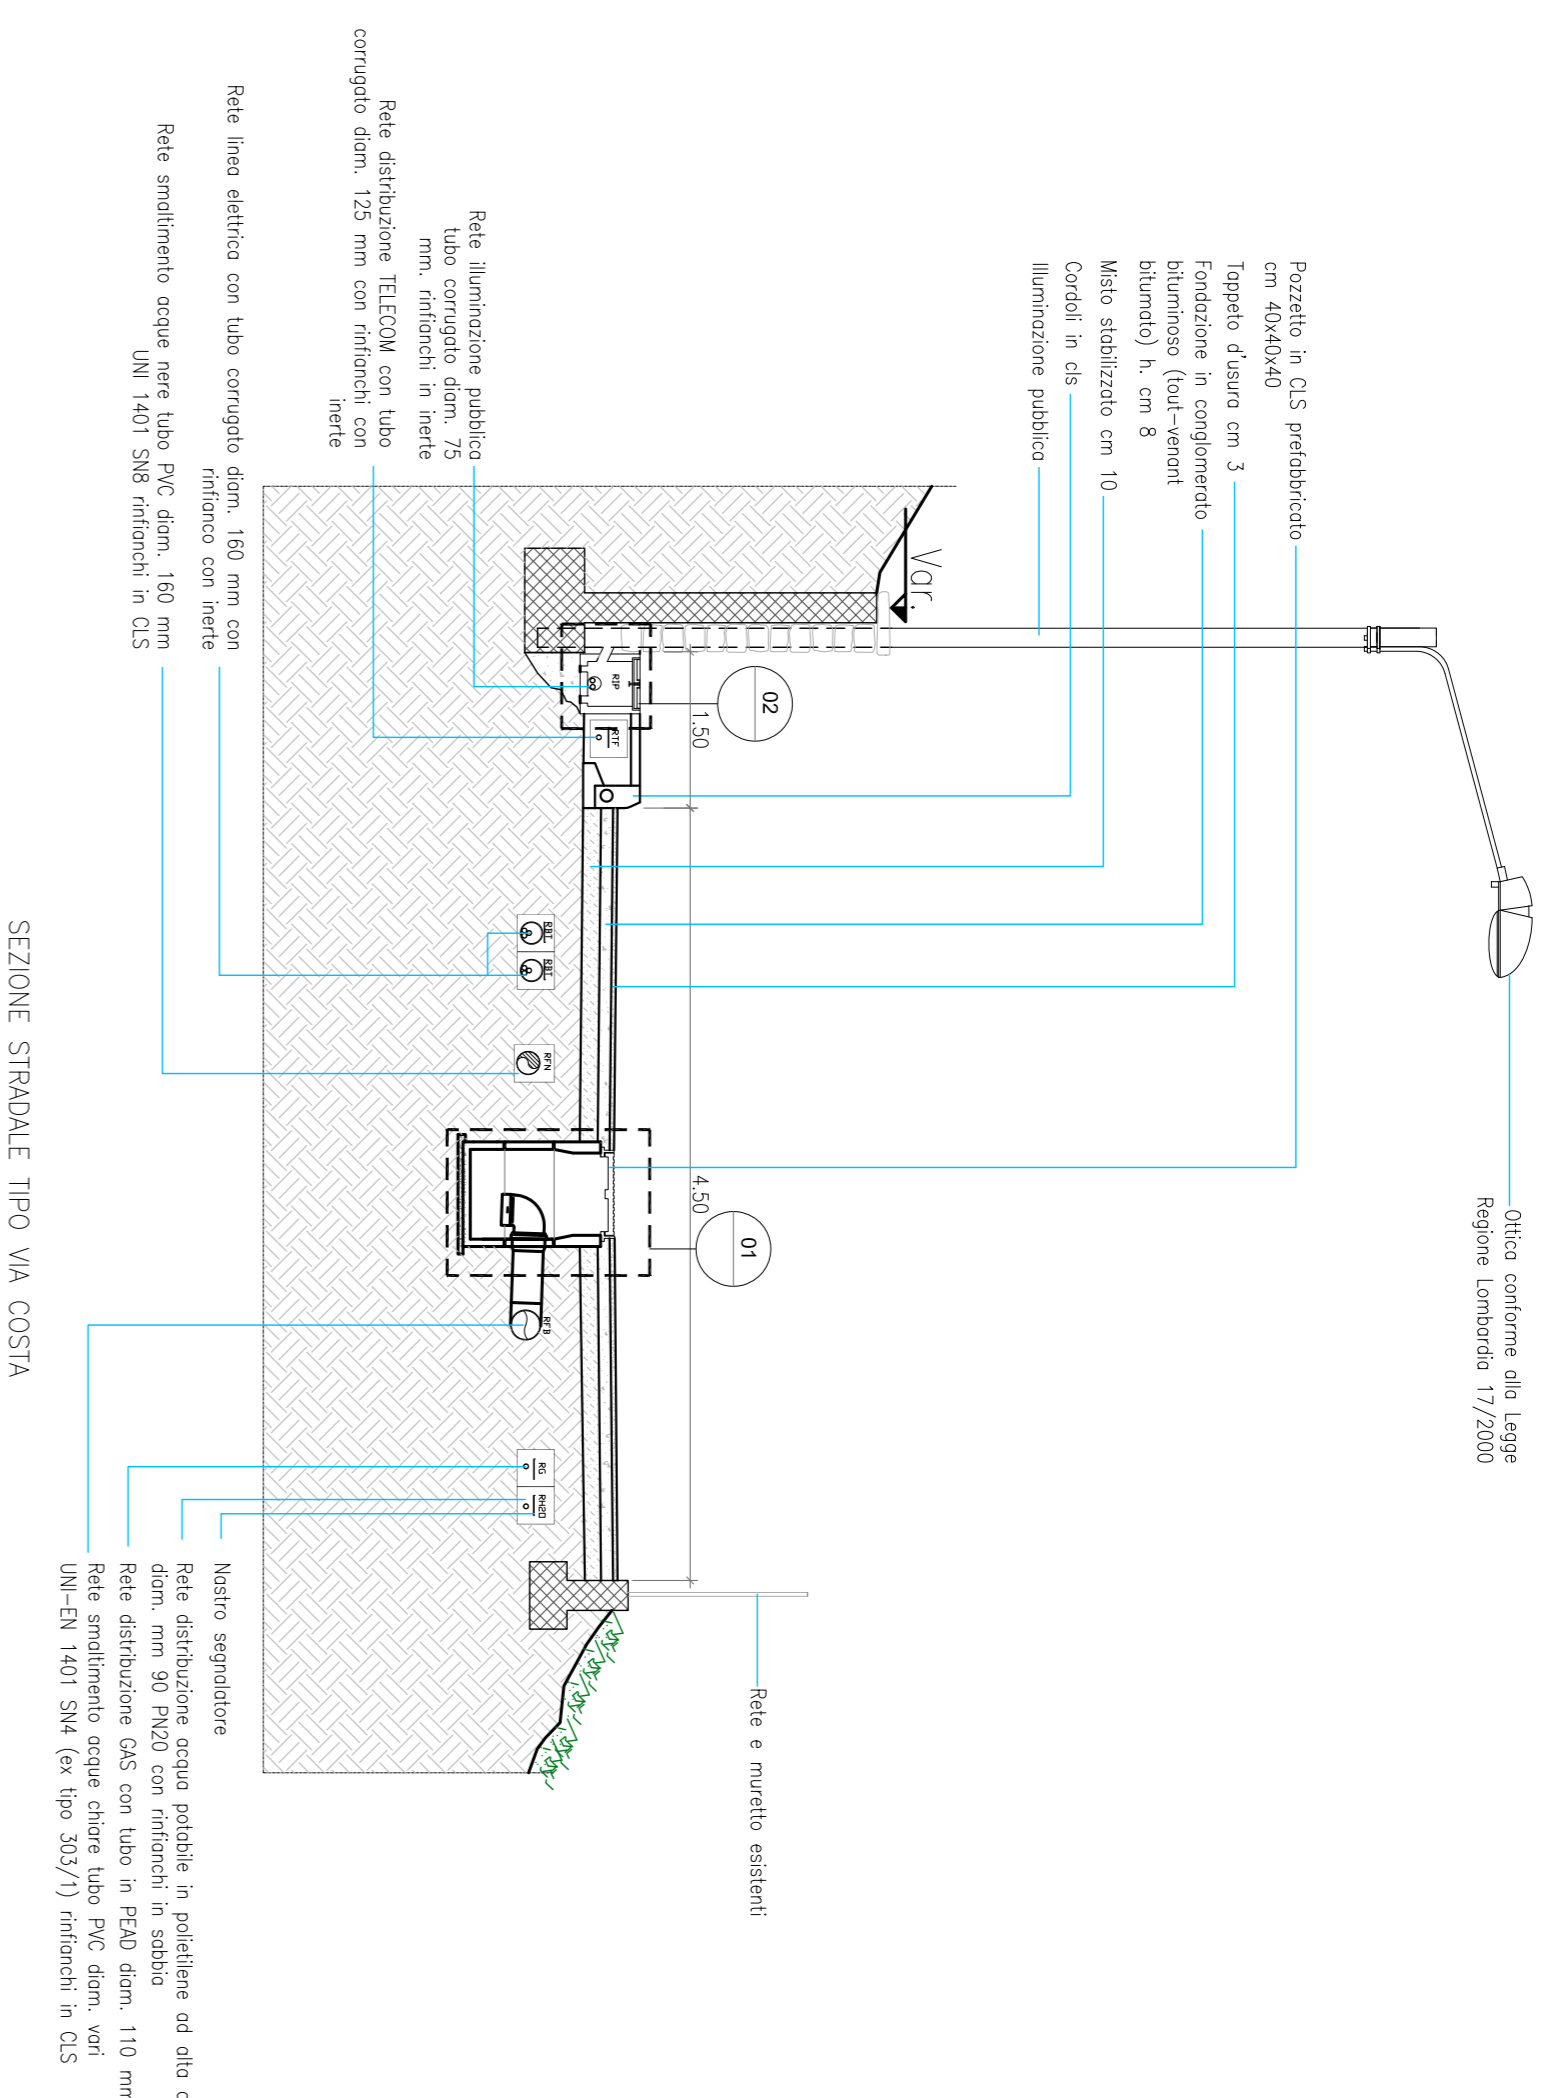
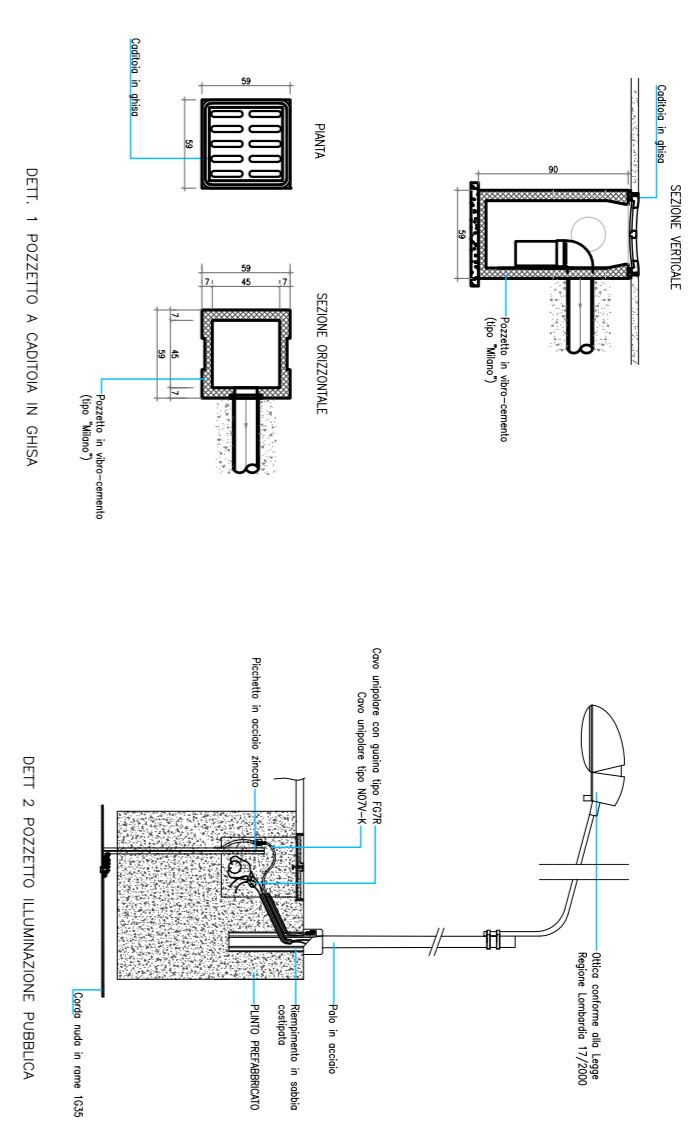


Ufficio conforme alla Legge Regione Lombardia 17/2000

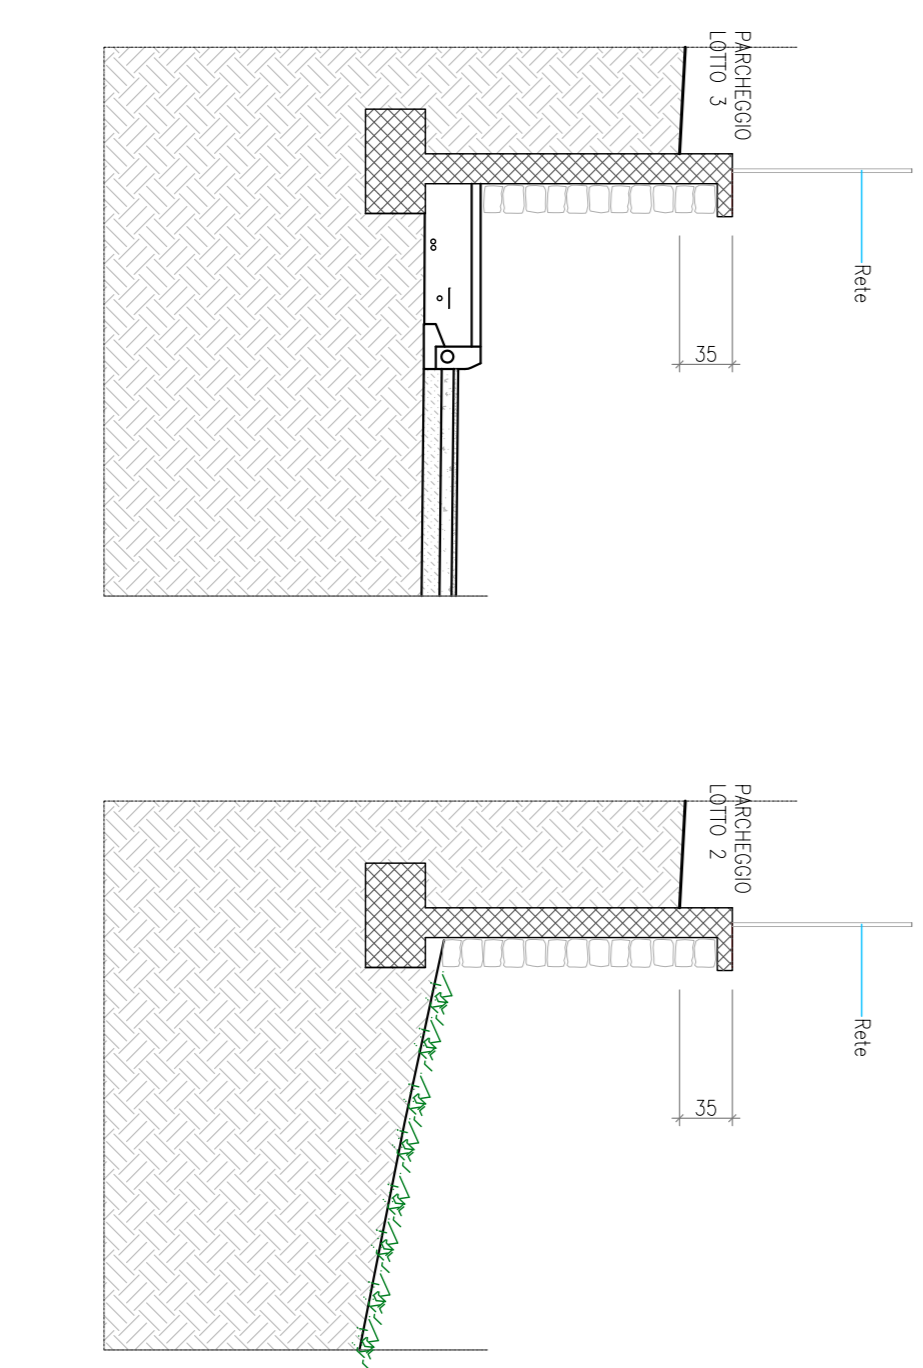

Ufficio conforme alla Legge Regione Lombardia 17/2000

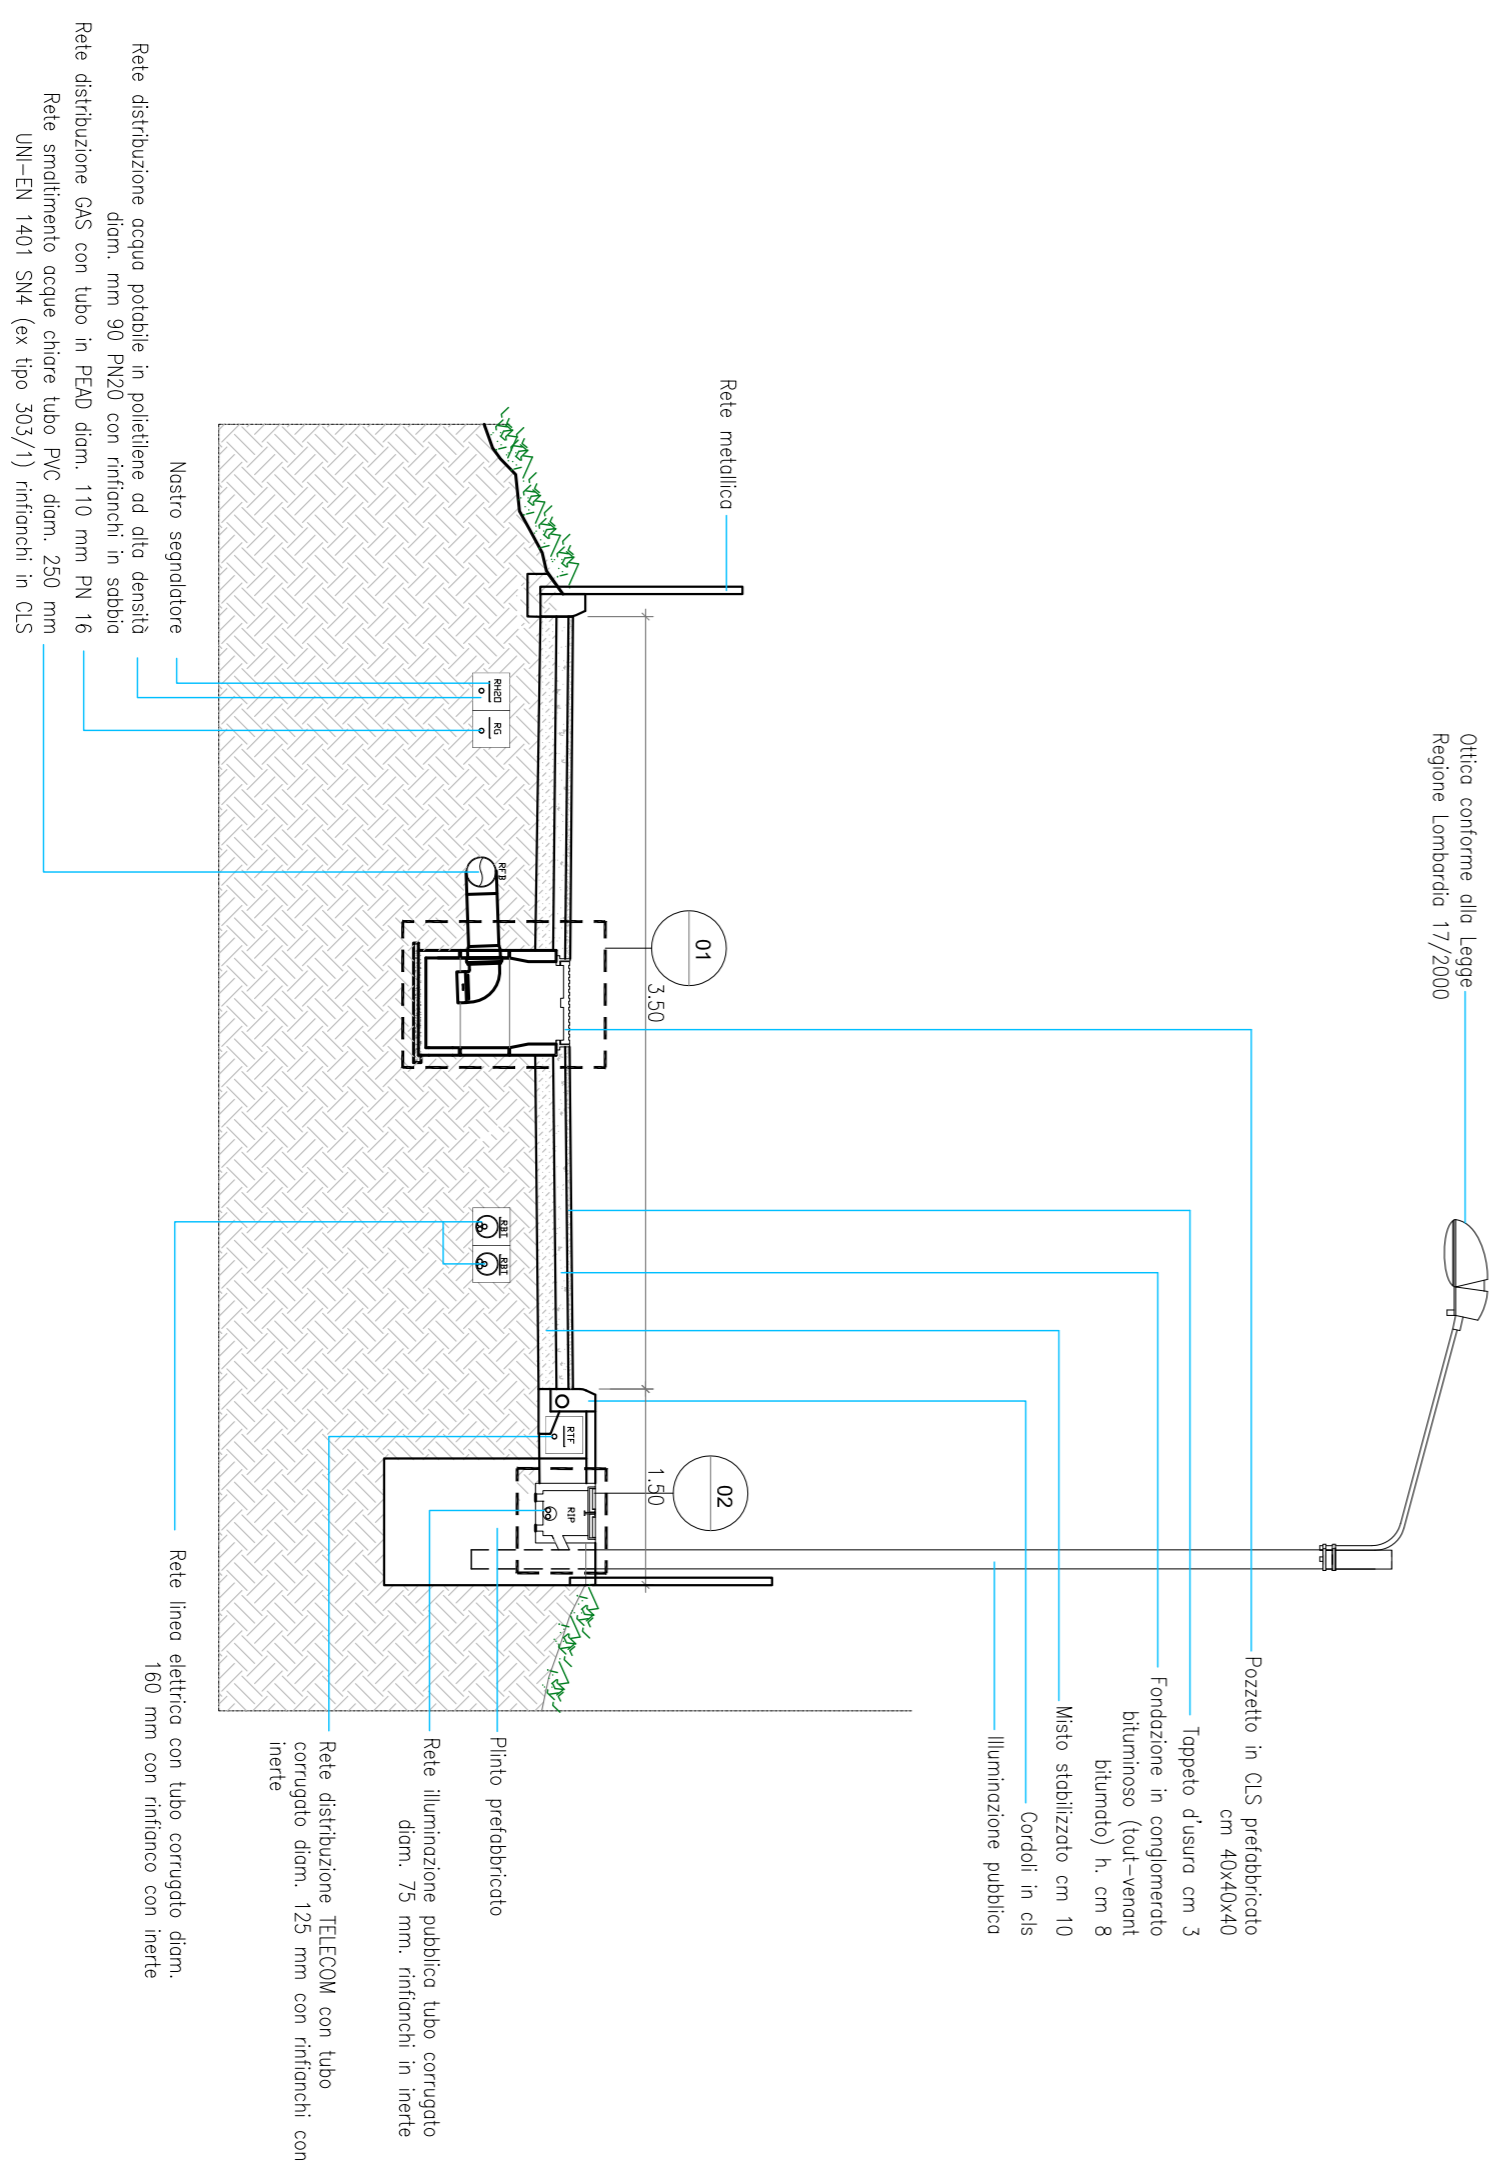

12

TAVOLA

COMUNE	RIVA DI SOLTO
PROVINCIA	BERGAMO
TAVOLA	DETTAGLI COSTRUTTIVI
PROGETTO	
FORMATO	A1 DATA giugno 2022
SCALA	1:50 EMISSIONE
COMMITTENTE	FZAKE srl - GEFINCA srl - GEO3 Sussemo
PROGETTISTA	OGGETTO esistente
DATA	17.06.22 Emissione finale

BUILDING SERVICE ITALIA Srl
 Via del Fabronico, 17/C
 04019 - FROSINONE (FR)
 0432-458932
 www.buildingservice.it
 buildingservice@buildingservice.it

Marino Pizio architetto
 Piazza della Pace, 1
 03100 - VITERBO (VT)
 0333-812313
 www.marinopizioarchitetto.it
 marinopizio@marinopizio.it

AMBITO DI TRASFORMAZIONE RESIDENZIALE 1 DETTAGLI COSTRUTTIVI

OGGETTO