


TAVOLA E1 - SUOLO E ACQUE

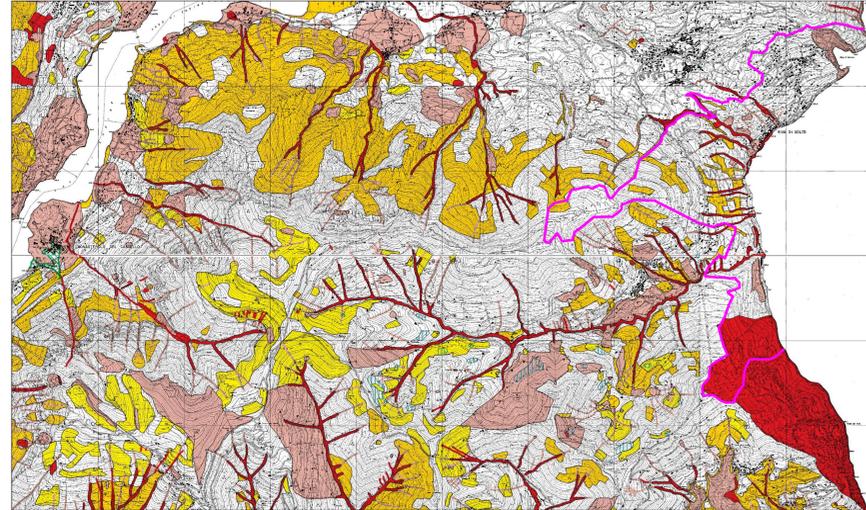

LEGENDA

- Restituzione indicata nell'art. 4.1 del "Materiale di riferimento strategico" - Modifica e integrazione del P.A.I., approvata con deliberazione del Consiglio comunale
- Restituzione indicata nell'art. 4.2 del "Materiale di riferimento strategico" - Modifica e integrazione del P.A.I., approvata con deliberazione del Consiglio comunale
- Delimitazione delle fasce tutelate individuate nelle Tavole del P.A.I. (ex P.S.F.F.) e nelle zone a rischio idraulico e idrogeologico (art. 43)
- Area vincolata che gravano su infrastrutture (ponti, canali, sbarramenti s.l.), per i quali sono previsti o in corso di realizzazione opere di manutenzione ordinaria e straordinaria (art. 43)
- Area che non consente trasformazioni territoriali in caso di gravi situazioni dovute alla presenza di edifici a forte rischio idrogeologico (art. 43)
- Area prevalentemente edificata nelle quali le compatibilità degli interventi di trasformazione territoriale e costruttiva di agglomeramenti o nuclei di sviluppo di carattere omogeneo ed omogeneo, che assicurano la protezione dell'area dall'inquinamento
- Area di pianura nei quali gli interventi di trasformazione territoriale devono garantire il mantenimento delle condizioni geologiche ed idrauliche esistenti (art. 44)
- Linea separata delle aree invernate da frangere per i quali si deve verificare e garantire l'aspetto idraulico e naturalistico (art. 44)
- Area ad elevata vulnerabilità per le risorse idriche sotterranee (art. 37)

CONFINE COMUNALE

LEGENDA

RETE VIARIA (Classificazione della rete stradale ai sensi del D.Lgs. 30/04/92 n. 285)

- RETE AUTOSTRADALE (Categoria A)**
 - Autostade esistenti
 - Autostade di previsione
 - Connessori autostradali
- RETE PRINCIPALE (Categoria B, C)**
 - Categoria B di previsione
 - Categoria C esistente
 - Categoria C di previsione
- RETE SECONDARIA (Categoria C)**
 - esistente
 - di previsione
- RETE LOCALE (Categoria F)**
 - esistente
 - di previsione

- Trati in galleria (esistenti o di previsione)
- Reti delle ciclovie (principali e secondarie)

- RETE FERROVIARIA E TRAMVIARIA**
 - Linee ferroviarie esistenti
 - Linee ferroviarie esistenti da adeguare alle potenze
 - Linee ferroviarie di previsione
 - Linee ferroviarie ad Alta Capacità
 - Fermate ferroviarie esistenti o di previsione
 - Linee tramviarie di previsione
 - Fermate tramviarie di previsione
- RETI DI NAVIGAZIONE LAGUALE**
 - Linee del servizio esistenti

- INFRASTRUTTURE AEROPORTUALI**
 - Aeroporto
- CENTRI DI SCAMBIO INTERMODALE**
 - PER IL TRASPORTO MERCI
 - Poli logistici di previsione identificati
 - Poli logistici di previsione localizzati
 - PER IL TRASPORTO PASSEGGERI
 - Nodi di livello

CONFINE COMUNALE

LEGENDA

- AREE URBANIZZATE**
- PAESAGGIO DELLA NATURALITÀ**
 - Contesti di elevato valore naturalistico e paesistico (art. 54)
 - Sistemi delle aree collinari (art. 55)
 - Zone umide e laghi d'alta quota (art. 55)
 - Pascoli d'alta quota (art. 56)
 - Veneti boschi (art. 57)
 - Laghi e zone d'acqua
- PAESAGGIO AGRARIO E DELLE AREE COLTIVATE**
 - Paesaggio montano oltremontano ammantato (art. 58)
 - Paesaggio montano antropizzato con insediamenti sparsi (art. 58)
 - Veneti delle zone collinari e pedemontane (art. 58)
 - Contesti a vocazione agricola caratterizzati dalla presenza del reticolo idrico, dalla frequenza di piccoli abitati e dalla presenza di elementi di ordine idrico di primaria importanza
 - Area di coltura agraria con modello consolidato (art. 61)
- AREE AGRICOLE INTERESSATE DA POTENZIALI PRESSIONI URBANIZZATIVE E/O INFRASTRUTTURALI**
 - Area con fenomeni antropizzati in atto o previste o presistentemente in atto, di immediato rapporto con i centri abitati (art. 62)
 - Area agricola con fruttati di protezione e conservazione (art. 62)
 - Area ad elevato valore della pianificazione locale e conformata come elementi di rilevanza paesistica (art. 67)
- AMBITI DI ORGANIZZAZIONE DI SISTEMI PAESISTICOAMBIENTALI**
 - Ambiti di valorizzazione, riqualificazione e/o progettazione paesistica (art. 68)
 - Ambiti di opportuna attuazione di P.L.I.S. (art. 71)
 - Partenze di habitat paesistico (art. 71)
- AREE PROTETTE DA SPECIFICHE TUTELE**
 - Parco del Colle di Bergamo
 - Area dei Piani Ruoti
 - Parco del Passo della Croce Bergamasca
 - Parco delle riserve naturali
 - Parco dei monumenti naturali
 - Parco delle aree di ricerca ambientale
 - Parco del P.L.I.S. esistente
 - Parco proposto P.L.I.S. (art. 52)
 - Area di elevata naturalità di cui all'art. 17 del P.T.P.R. (art. 53)
 - Parco aree soggette al Piano Casa vigente (art. 76)

CONFINE COMUNALE

TAVOLA E3 - INFRASTRUTTURE PER LA MOBILITÀ

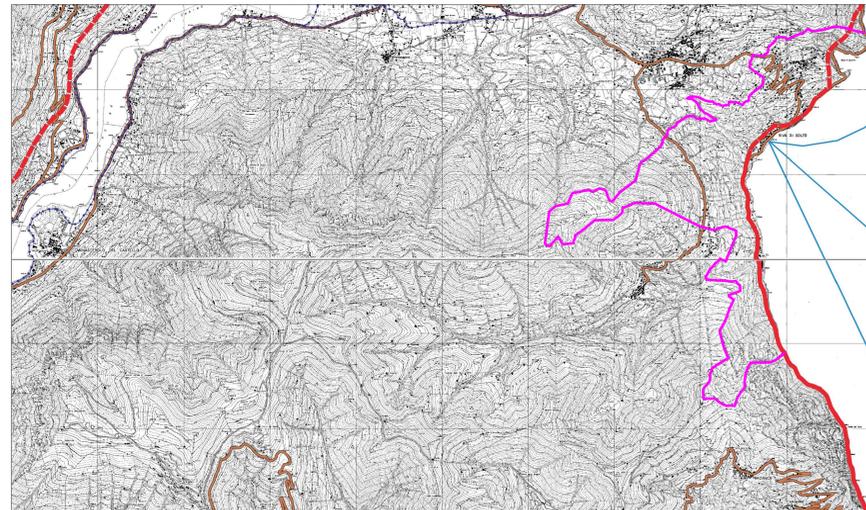


TAVOLA E2 - PAESAGGIO E AMBIENTE


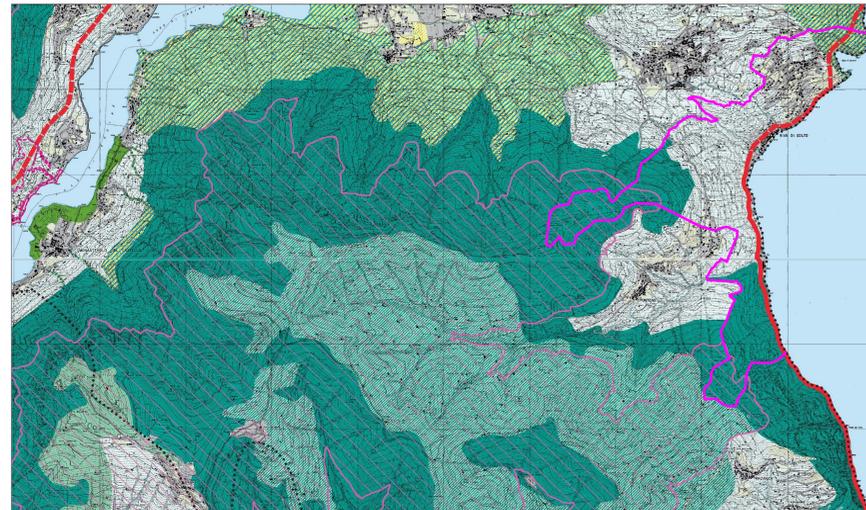



TAVOLA E4 - ORGANIZZAZIONE DEL TERRITORIO E SISTEMI INSEDIATIVI

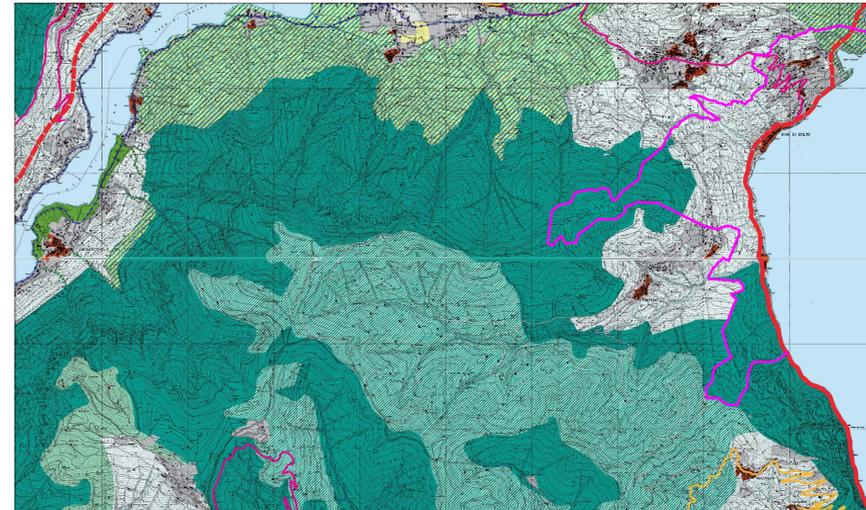

LEGENDA

- SISTEMI INSEDIATIVI**
 - Area di studio della pianificazione locale (art. 10)
 - Area di studio della pianificazione locale (art. 10)
 - Conti (art. 11)
 - Insediamenti prodotti di interesse provinciale di completamento in nuove località (art. 10)
 - Insediamenti prodotti di interesse provinciale di completamento in località (art. 10)
 - Area per abitazione e nuclei di interesse provinciale (art. 10)
 - Area di studio (art. 10)
 - Area di studio (art. 10)
 - Conti intercomunali (art. 10)
- SISTEMA DELLA MOBILITÀ**
 - Autostade esistenti
 - Autostade di previsione
 - Connessori autostradali aperti e traffico locale di previsione
 - Stade prima di previsione
 - Stade prima di previsione
 - Valletti intercomunali di previsione
 - Valletti intercomunali di previsione
 - Valletti intercomunali di previsione
 - Trati var in galleria esistenti
 - Trati var in galleria di previsione
 - Stadii autostradali
- SISTEMA DEL VERDE**
 - Contesti di elevato valore naturalistico e paesistico (art. 54)
 - Veneti boschi (art. 57)
 - Area montana di alta quota (art. 55, 56)
 - Contesti di elevata naturalità e di opportunità paesistica (art. 68)
 - Area agricola con fruttati di protezione e conservazione (art. 62)
 - Paesaggio montano antropizzato ammantato (art. 58)
 - Paesaggio montano antropizzato con insediamenti sparsi (art. 58)
 - Veneti delle zone collinari e pedemontane (art. 58)
 - Contesti di opportuna attuazione di P.L.I.S. (art. 71)
 - Area verde prevista dalla pianificazione locale e conformata come elementi di rilevanza paesistica (art. 67)
 - Laghi e zone d'acqua
 - Parco del Colle di Bergamo individuato negli atti di approvazione di P.T.C.
 - Area dei Piani Ruoti individuati nella legge istitutiva e nel P.T.C.
 - Parco del Passo della Croce Bergamasca individuato nella legge istitutiva
 - Parco delle riserve naturali di Piano Casa vigente (art. 76)
 - Parco delle zone collinari di Bergamo per le quali è differita (art. 53)

CONFINE COMUNALE

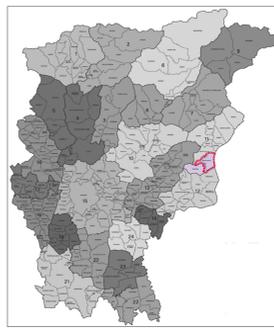

INQUADRAMENTO PROVINCIALE
SCALA 1:500.000

COMUNE DI RIVA DI SOLTO
(prov. di Bergamo)

PIANO DI GOVERNO DEL TERRITORIO
AI SENSI DELLA L.R.12/2005

DOCUMENTO DI PIANO
QUADRO RICOGNITIVO E PROGRAMMATIVO

Data:	07/07/2008
Aggiorn.:	
Aggiorn.:	
Scala:	1:25000
Tav. n.:	A4

Adozione:	Approvazione:
Timbro e firma progettisti	Il Sindaco Il Segretario comunale

Lucio Fiorina - architetto
Marcello Fiorina - ingegnere

Studio associato di architettura urbanistica ed ingegneria
Sede in via pignolo 5, Bergamo - tel 035-218094 - fax 035-270308
www.studiofiorina.com - Email info@studiofiorina.com