



**B**

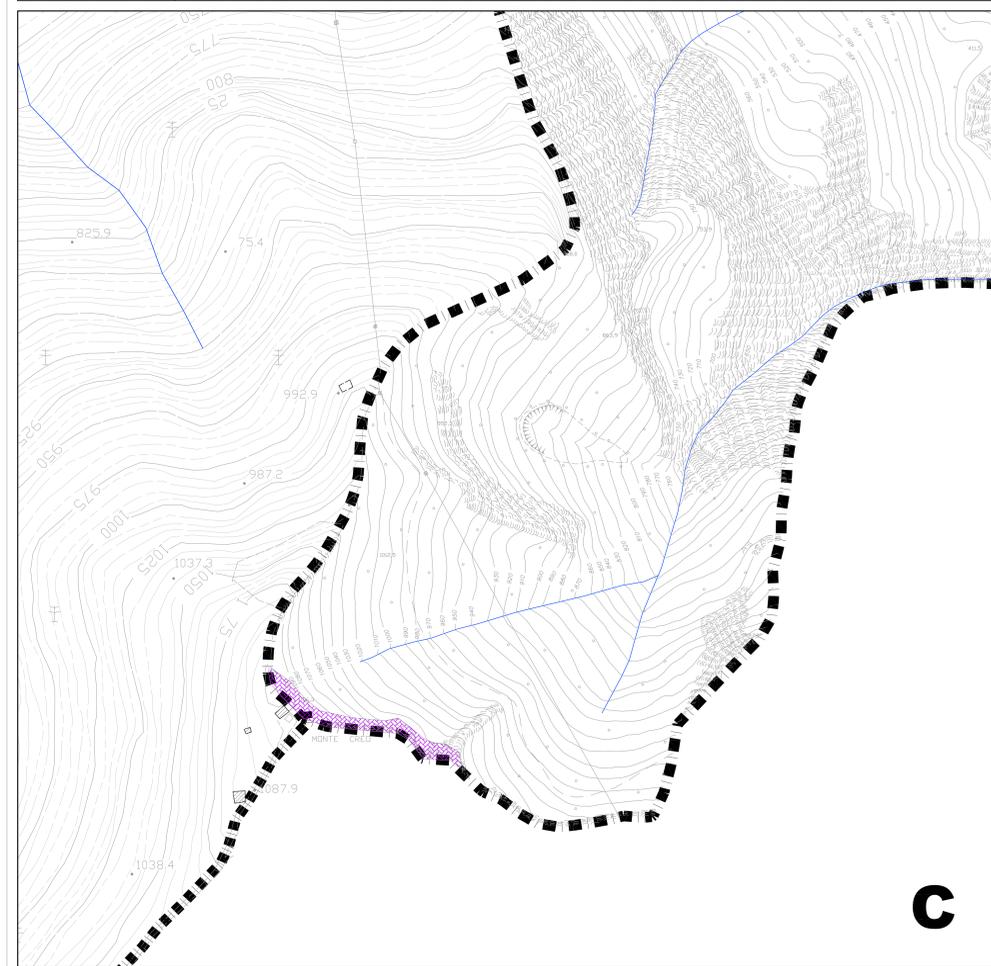


**C**

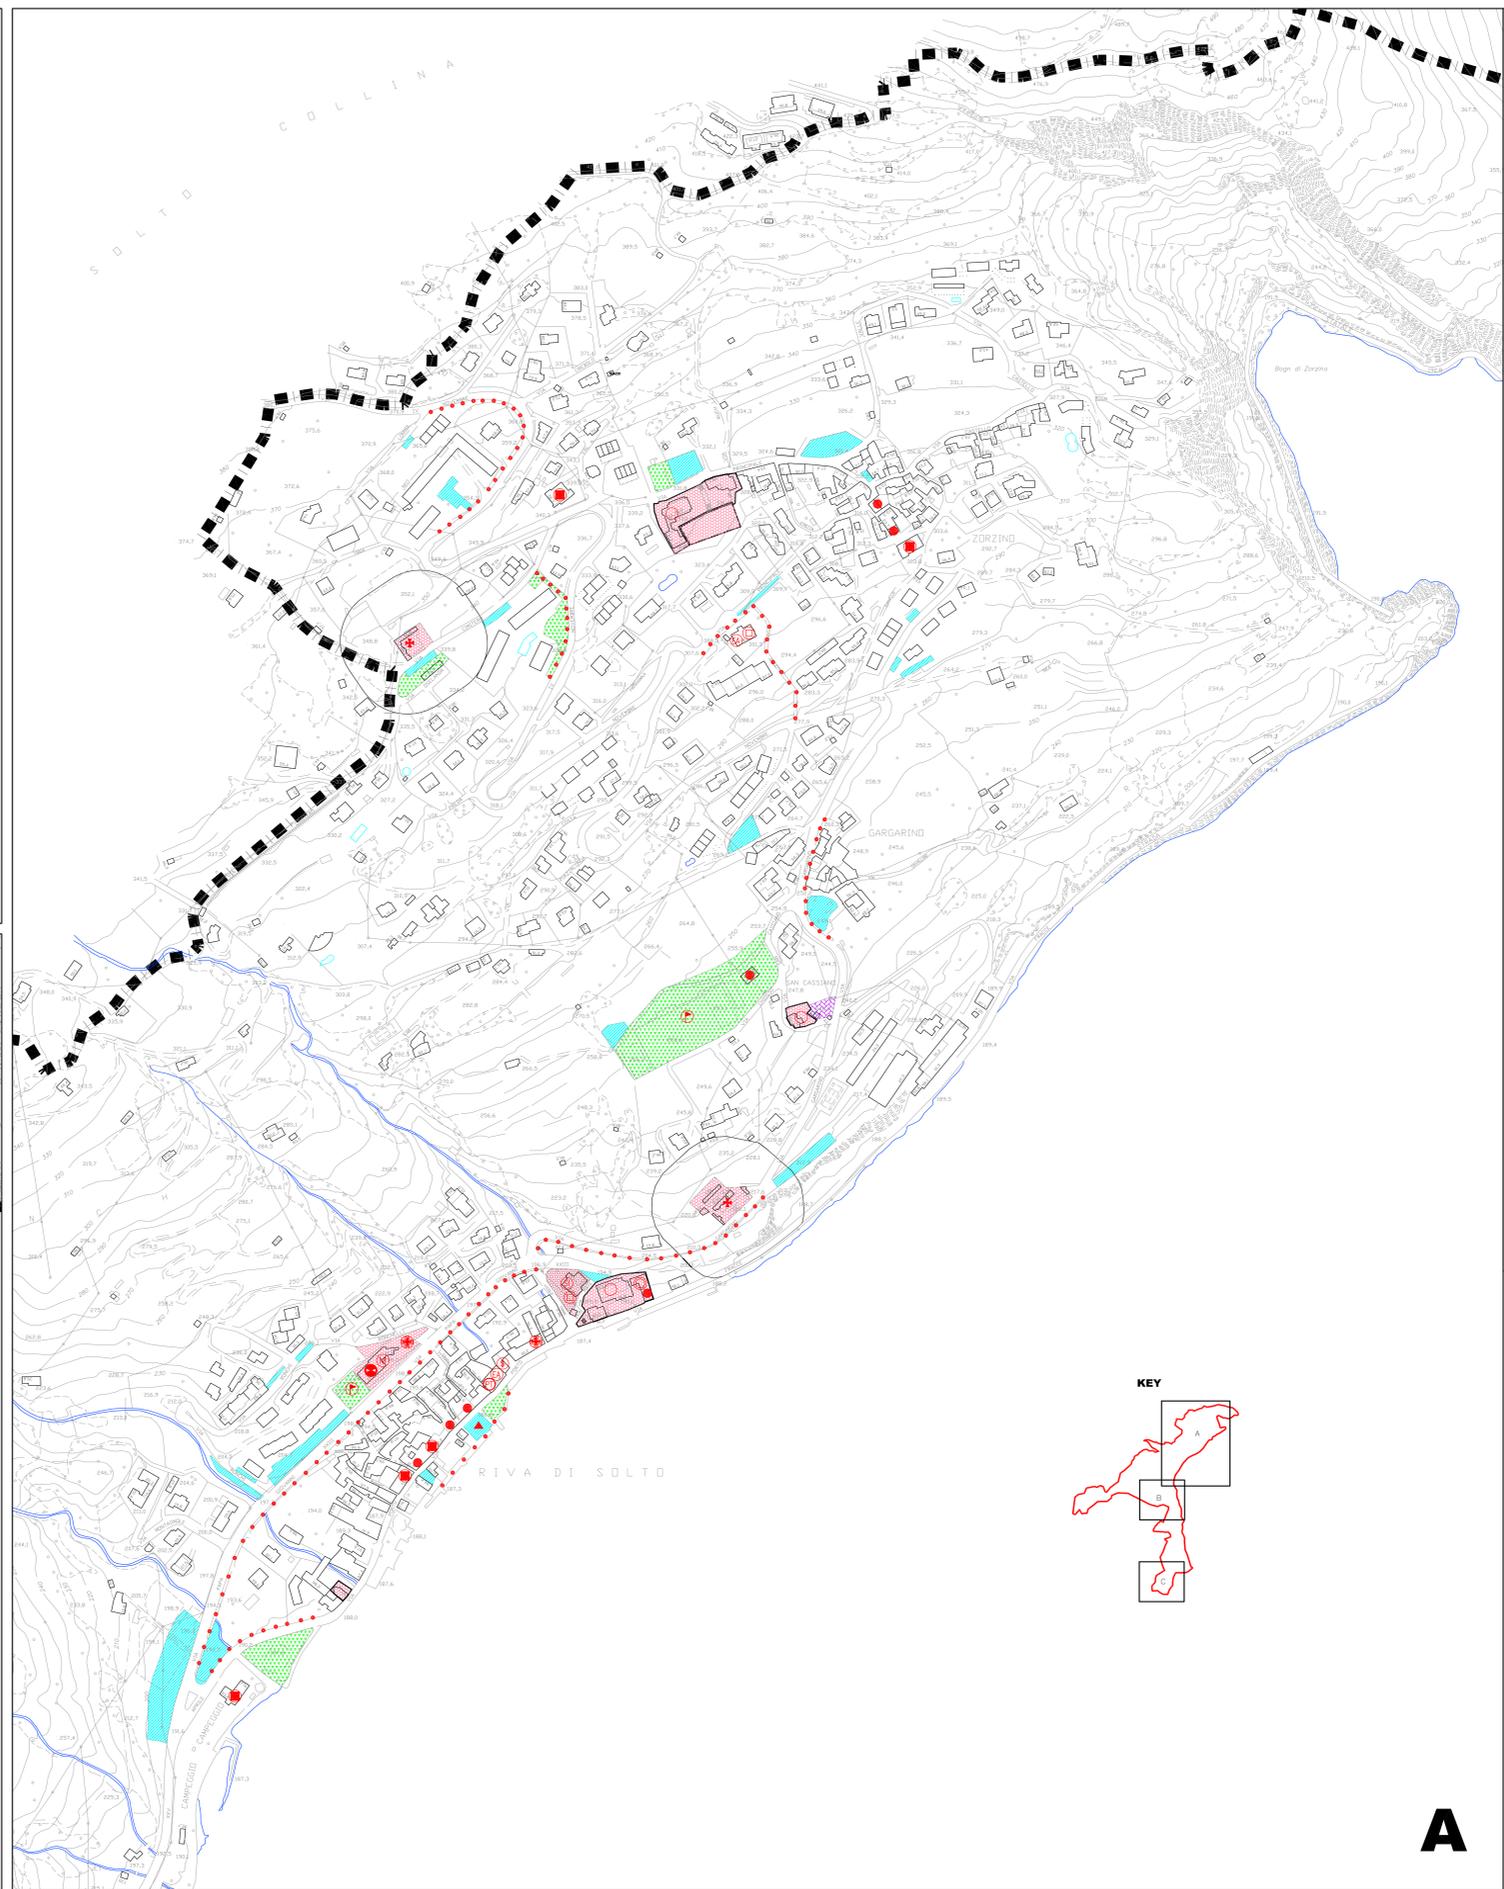

**LEGENDA**

- CONFINI COMUNALE
  - VINCOLO DIMITERIALE
- SISTEMA DEI SERVIZI E DELLE ATTREZZATURE PUBBLICHE E DI INTERESSE PUBBLICO O GENERALE (PIANO DEI SERVIZI)**
- AREE PER LA SOSTA VEICOLARE
  - AREE VERDI ATTREZZATE PER IL GIOCO, LO SPORT ED IL TEMPO LIBERO
  - AREE PER STRUTTURE SCOLASTICHE
  - AREE PER ATTREZZATURE COMUNI E DI INTERESSE COLLETTIVO
  - AREE PER ATTREZZATURE PUBBLICHE E DI INTERESSE PUBBLICO O GENERALE RICONDUCEBILI AD ENTI RELIGIOSI
  - AREE PER IMPIANTI TECNOLOGICI
  - NUOVA VIABILITA' O AMPLIAMENTO DELL'ESISTENTE
  - PERCORSI PEDONALI PUBBLICI
- SIMBOLOGIA DEI SERVIZI PUBBLICI E/O DI INTERESSE PUBBLICO**
- |   |                     |
|---|---------------------|
| MUNICIPIO   | SCUOLA MEDIA        |
| CENTRO CIVICO   | CAMPO GIOCO         |
| CHIESA-CONVENTO   | POSTE - TELEGRAFO   |
| CIMITERO  | BANCA               |
| ORATORIO  | CLINICA/AMBULATORIO |
| BIBLIOTECA  | NEGOZIO             |
| SCUOLA DELL'INFANZIA  | BAR/RISTORANTE      |
| SCUOLA ELEMENTARE   | MERCATO             |
| EDIFICI DESTINATI AD EDILIZIA AGEVOLATA/CONVENZIONATA O RESIDENZIALE PUBBLICA |                     |

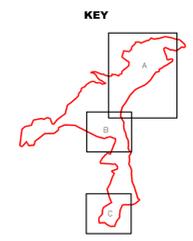

**COMUNE DI RIVA DI SOLTO**  
(prov. di Bergamo)

**PIANO DI GOVERNO DEL TERRITORIO**  
AI SENSI DELLA L.R.12/2005

**PIANO DEI SERVIZI**

Data: **07/07/2008**  
Aggiorn.:  
Aggiorn.:  
Scala: **1:2000**

**ANALISI DELLO STATO DI FATTO DEI SERVIZI**

**B3**

Adozione:	Approvazione:
Timbro e firma progettisti	Il Sindaco <span style="float: right;">Il Segretario comunale</span>

**Lucio Fiorina - architetto**  
**Marcello Fiorina - ingegnere**

Studio associato di architettura urbanistica ed ingegneria  
Sede in via pignolo 5, Bergamo - tel 035-218094 - fax 035-270308  
www.studiofiorina.com - Email info@studiofiorina.com

**A**