


T2 e T3

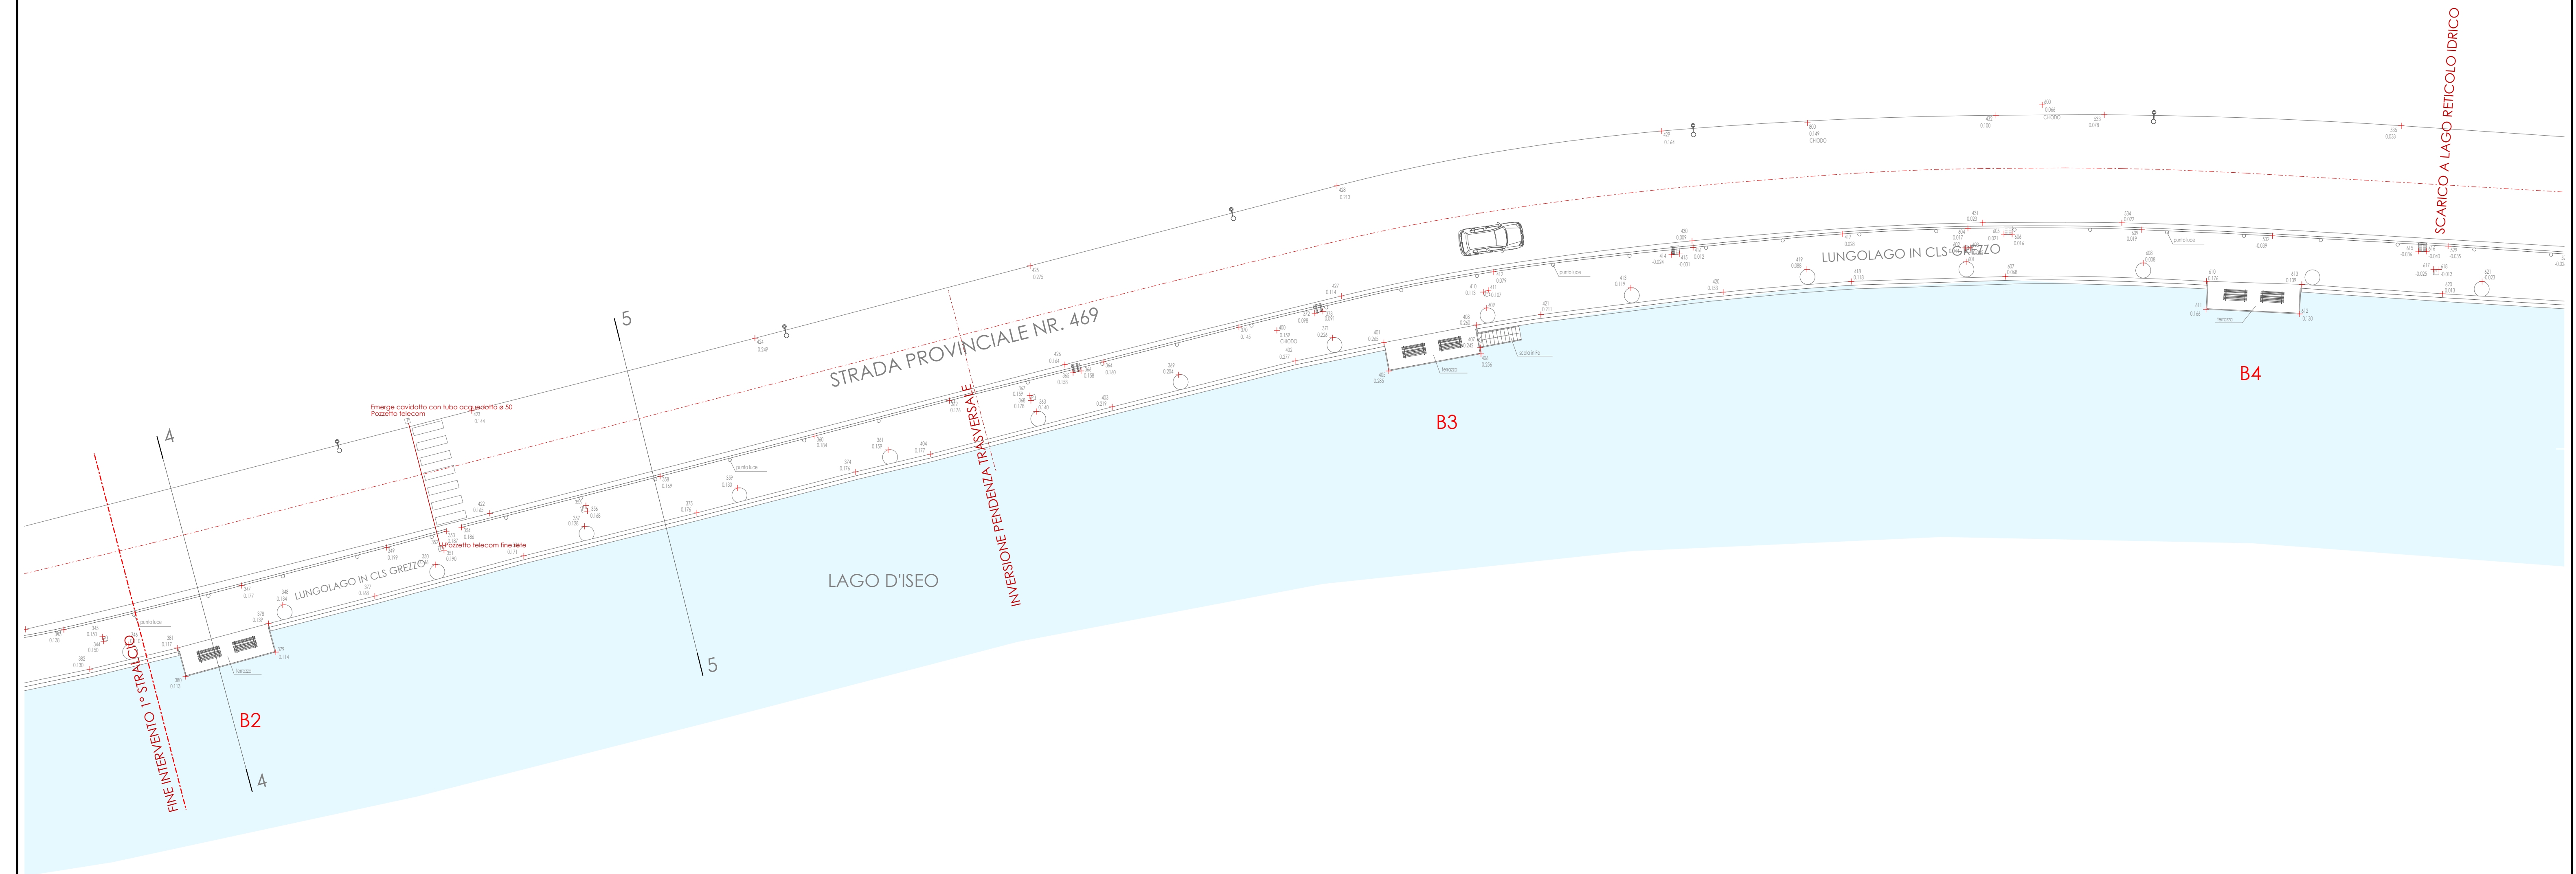

PLANIMETRIA DI RILIEVO TRATTI T1, T2 e T3

Comune di Riva di Solto (Bg)
 Riquilificazione lungo lago denominato "PASSEGGIATA DEGLI ULIVI"
 Realizzazione marciapiedi - PROGETTO DEFINITIVO - Il stralcio

PLANIMETRIA di RILIEVO - TRATTI T1, T2 e T3

SCALA : 1:1000 - 1:200

progetto:
 Arch. Sergio Ghirardelli - Via Albera, 10 - 25047 - Darfo Boario Terme (Bg) tel. 0364 536840

stazione appaltante:
 AUTORITA' DI BACINO LACUALE DEI LAGHI D'ISEO, ENDINE E MORO

marzo 2018

la riproduzione in tutto o in parte di questo elaborato è vietata senza il consenso di Ingegneria