


RIVA CENTRO

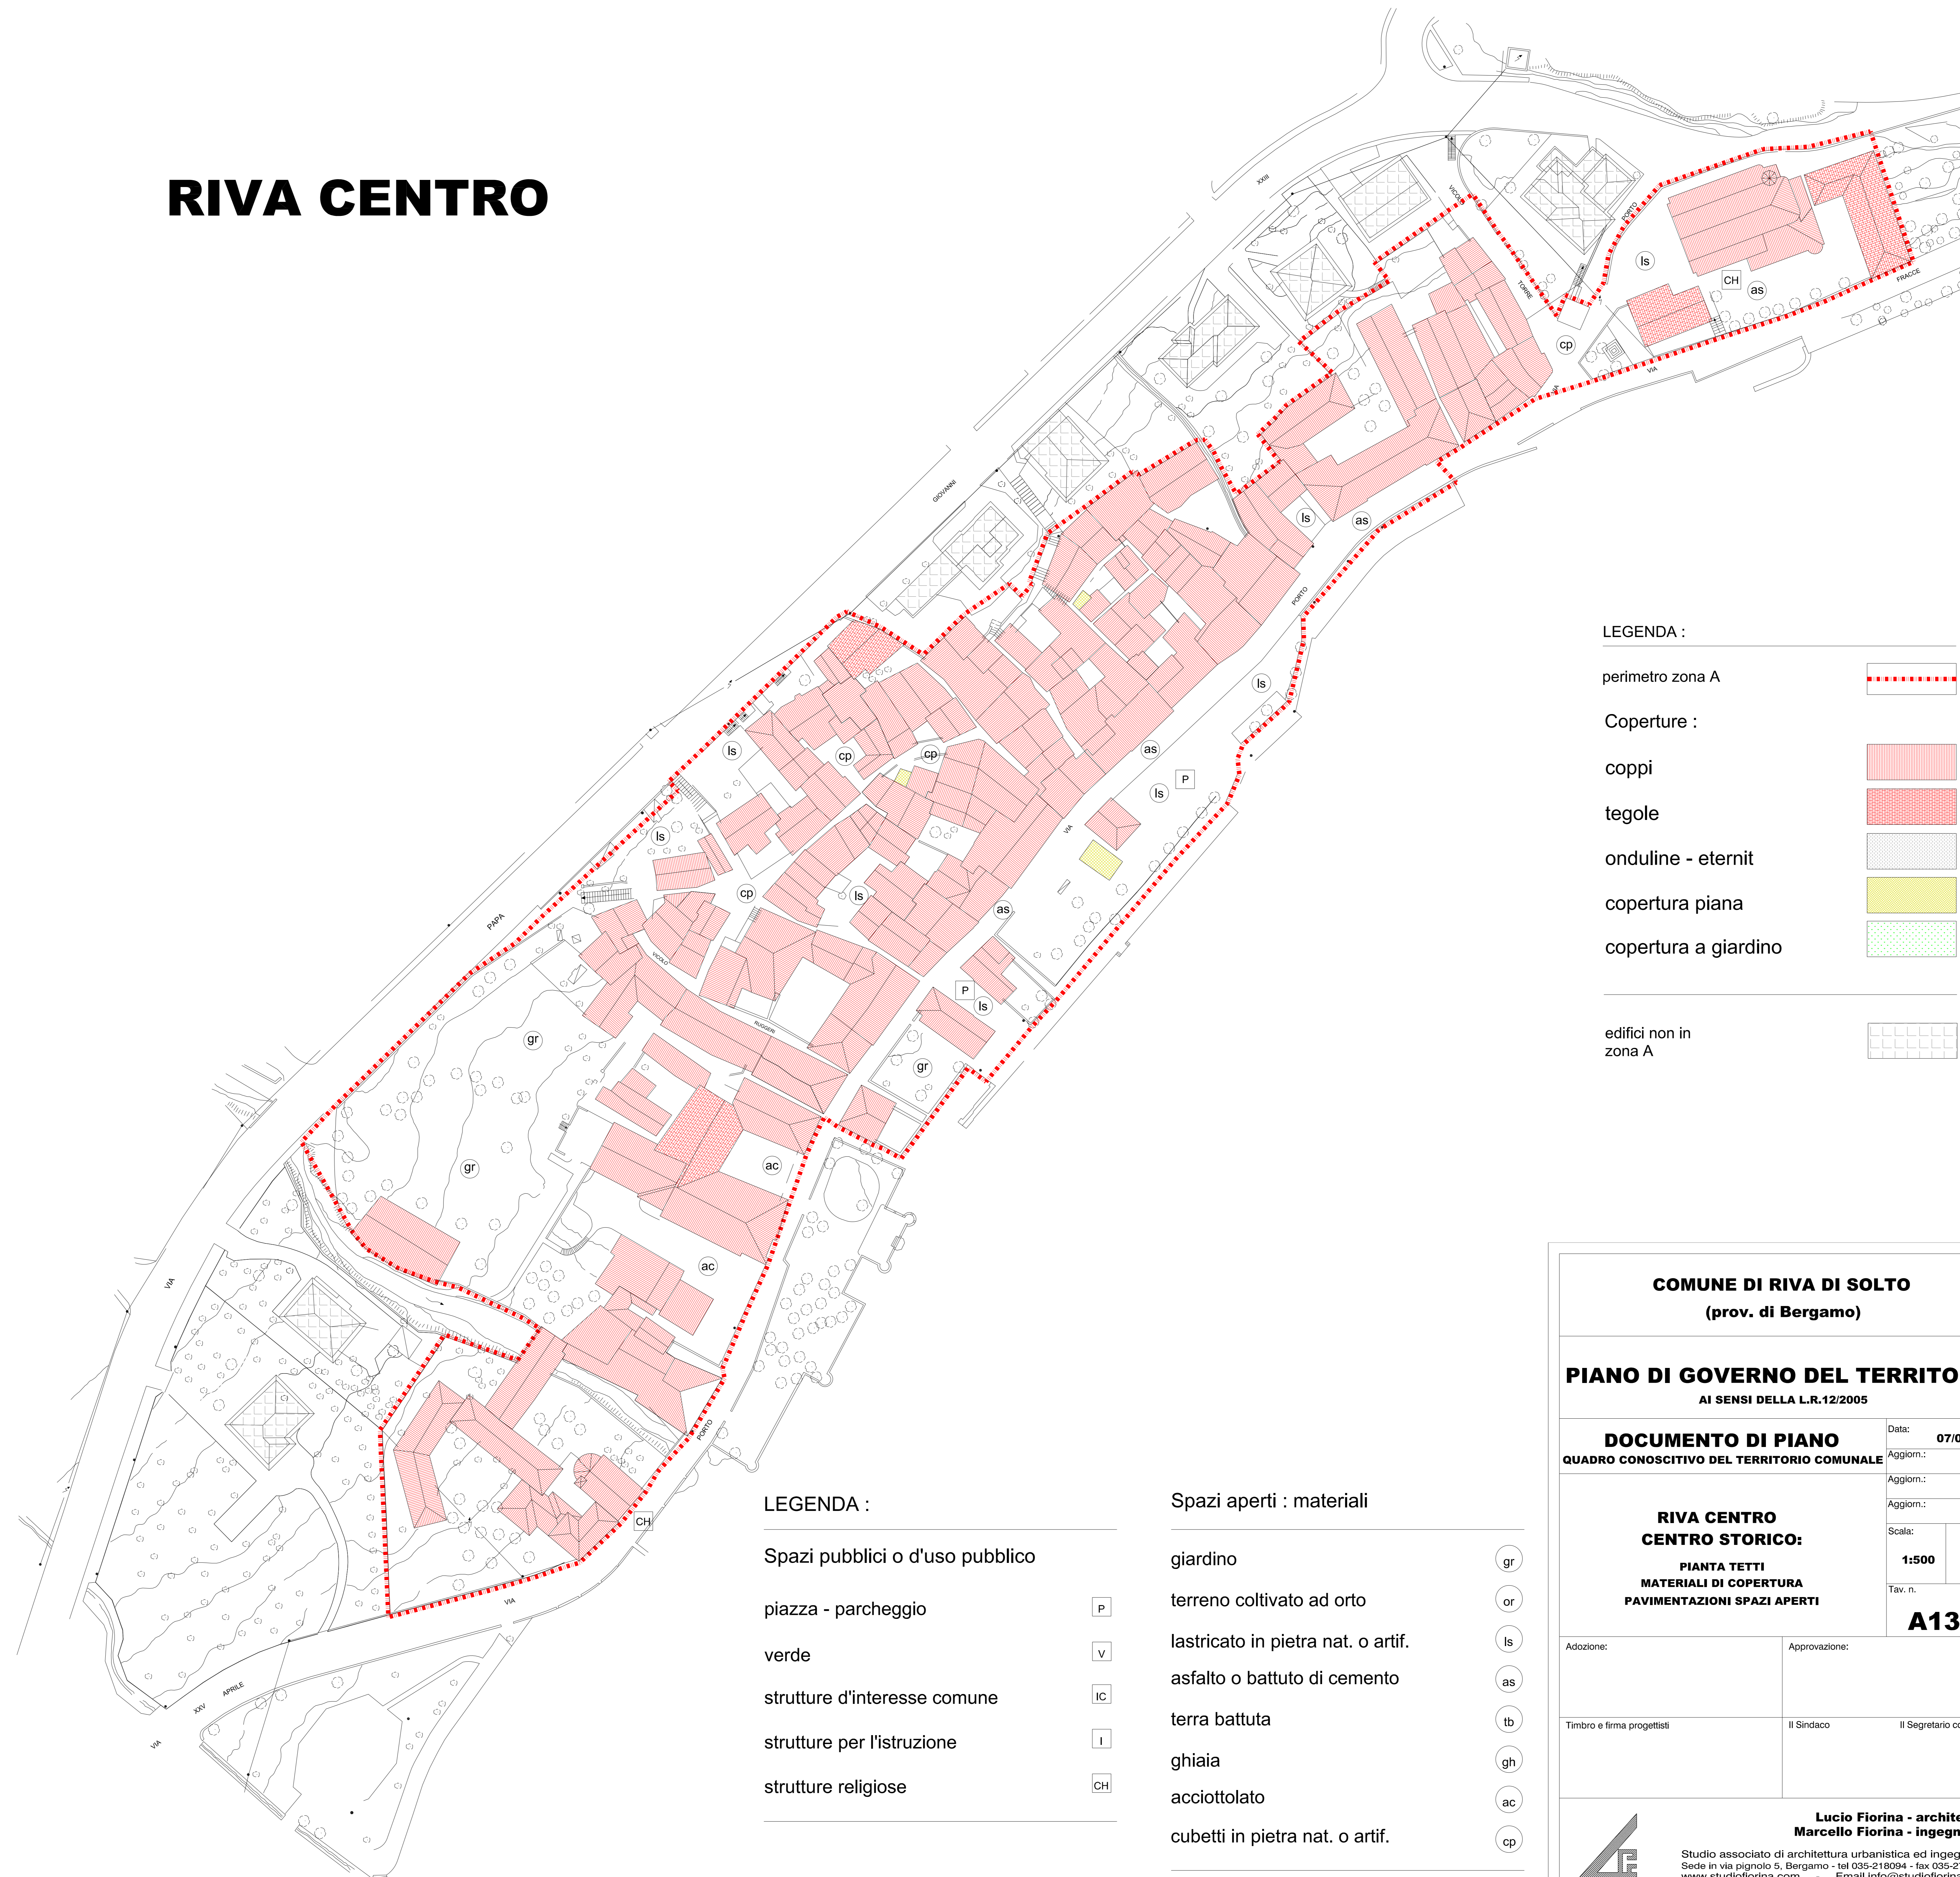

LEGENDA :

- perimetro zona A
- Coperture :
- coppi
- tegole
- onduline - eternit
- copertura piana
- copertura a giardino
- edifici non in zona A

LEGENDA :

- Spazi pubblici o d'uso pubblico
- piazza - parcheggio
- verde
- strutture d'interesse comune
- strutture per l'istruzione
- strutture religiose

Spazi aperti : materiali

- giardino
- terreno coltivato ad orto
- lastricato in pietra nat. o artif.
- asfalto o battuto di cemento
- terra battuta
- ghiaia
- acciottolato
- cubetti in pietra nat. o artif.

COMUNE DI RIVA DI SOLTO
(prov. di Bergamo)

PIANO DI GOVERNO DEL TERRITORIO
AI SENSI DELLA L.R.12/2005

DOCUMENTO DI PIANO
QUADRO CONOSCITIVO DEL TERRITORIO COMUNALE

Data: 07/07/2008

Aggiorn.:

Aggiorn.:

Aggiorn.:

Scala:

1:500

Tav. n.

A13/1


Adozione:

Approvazione:

Timbro e firma progettisti

Il Sindaco

Il Segretario comunale

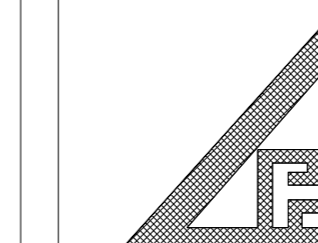

Lucio Fiorina - architetto
Marcello Fiorina - ingegnere
Studio associato di architettura urbanistica ed ingegneria
Sede in via Pignolo 5, Bergamo - tel 035-218094 - fax 035-270308
www.studiofiorina.com - Email info@studiofiorina.com