


RIVA CENTRO

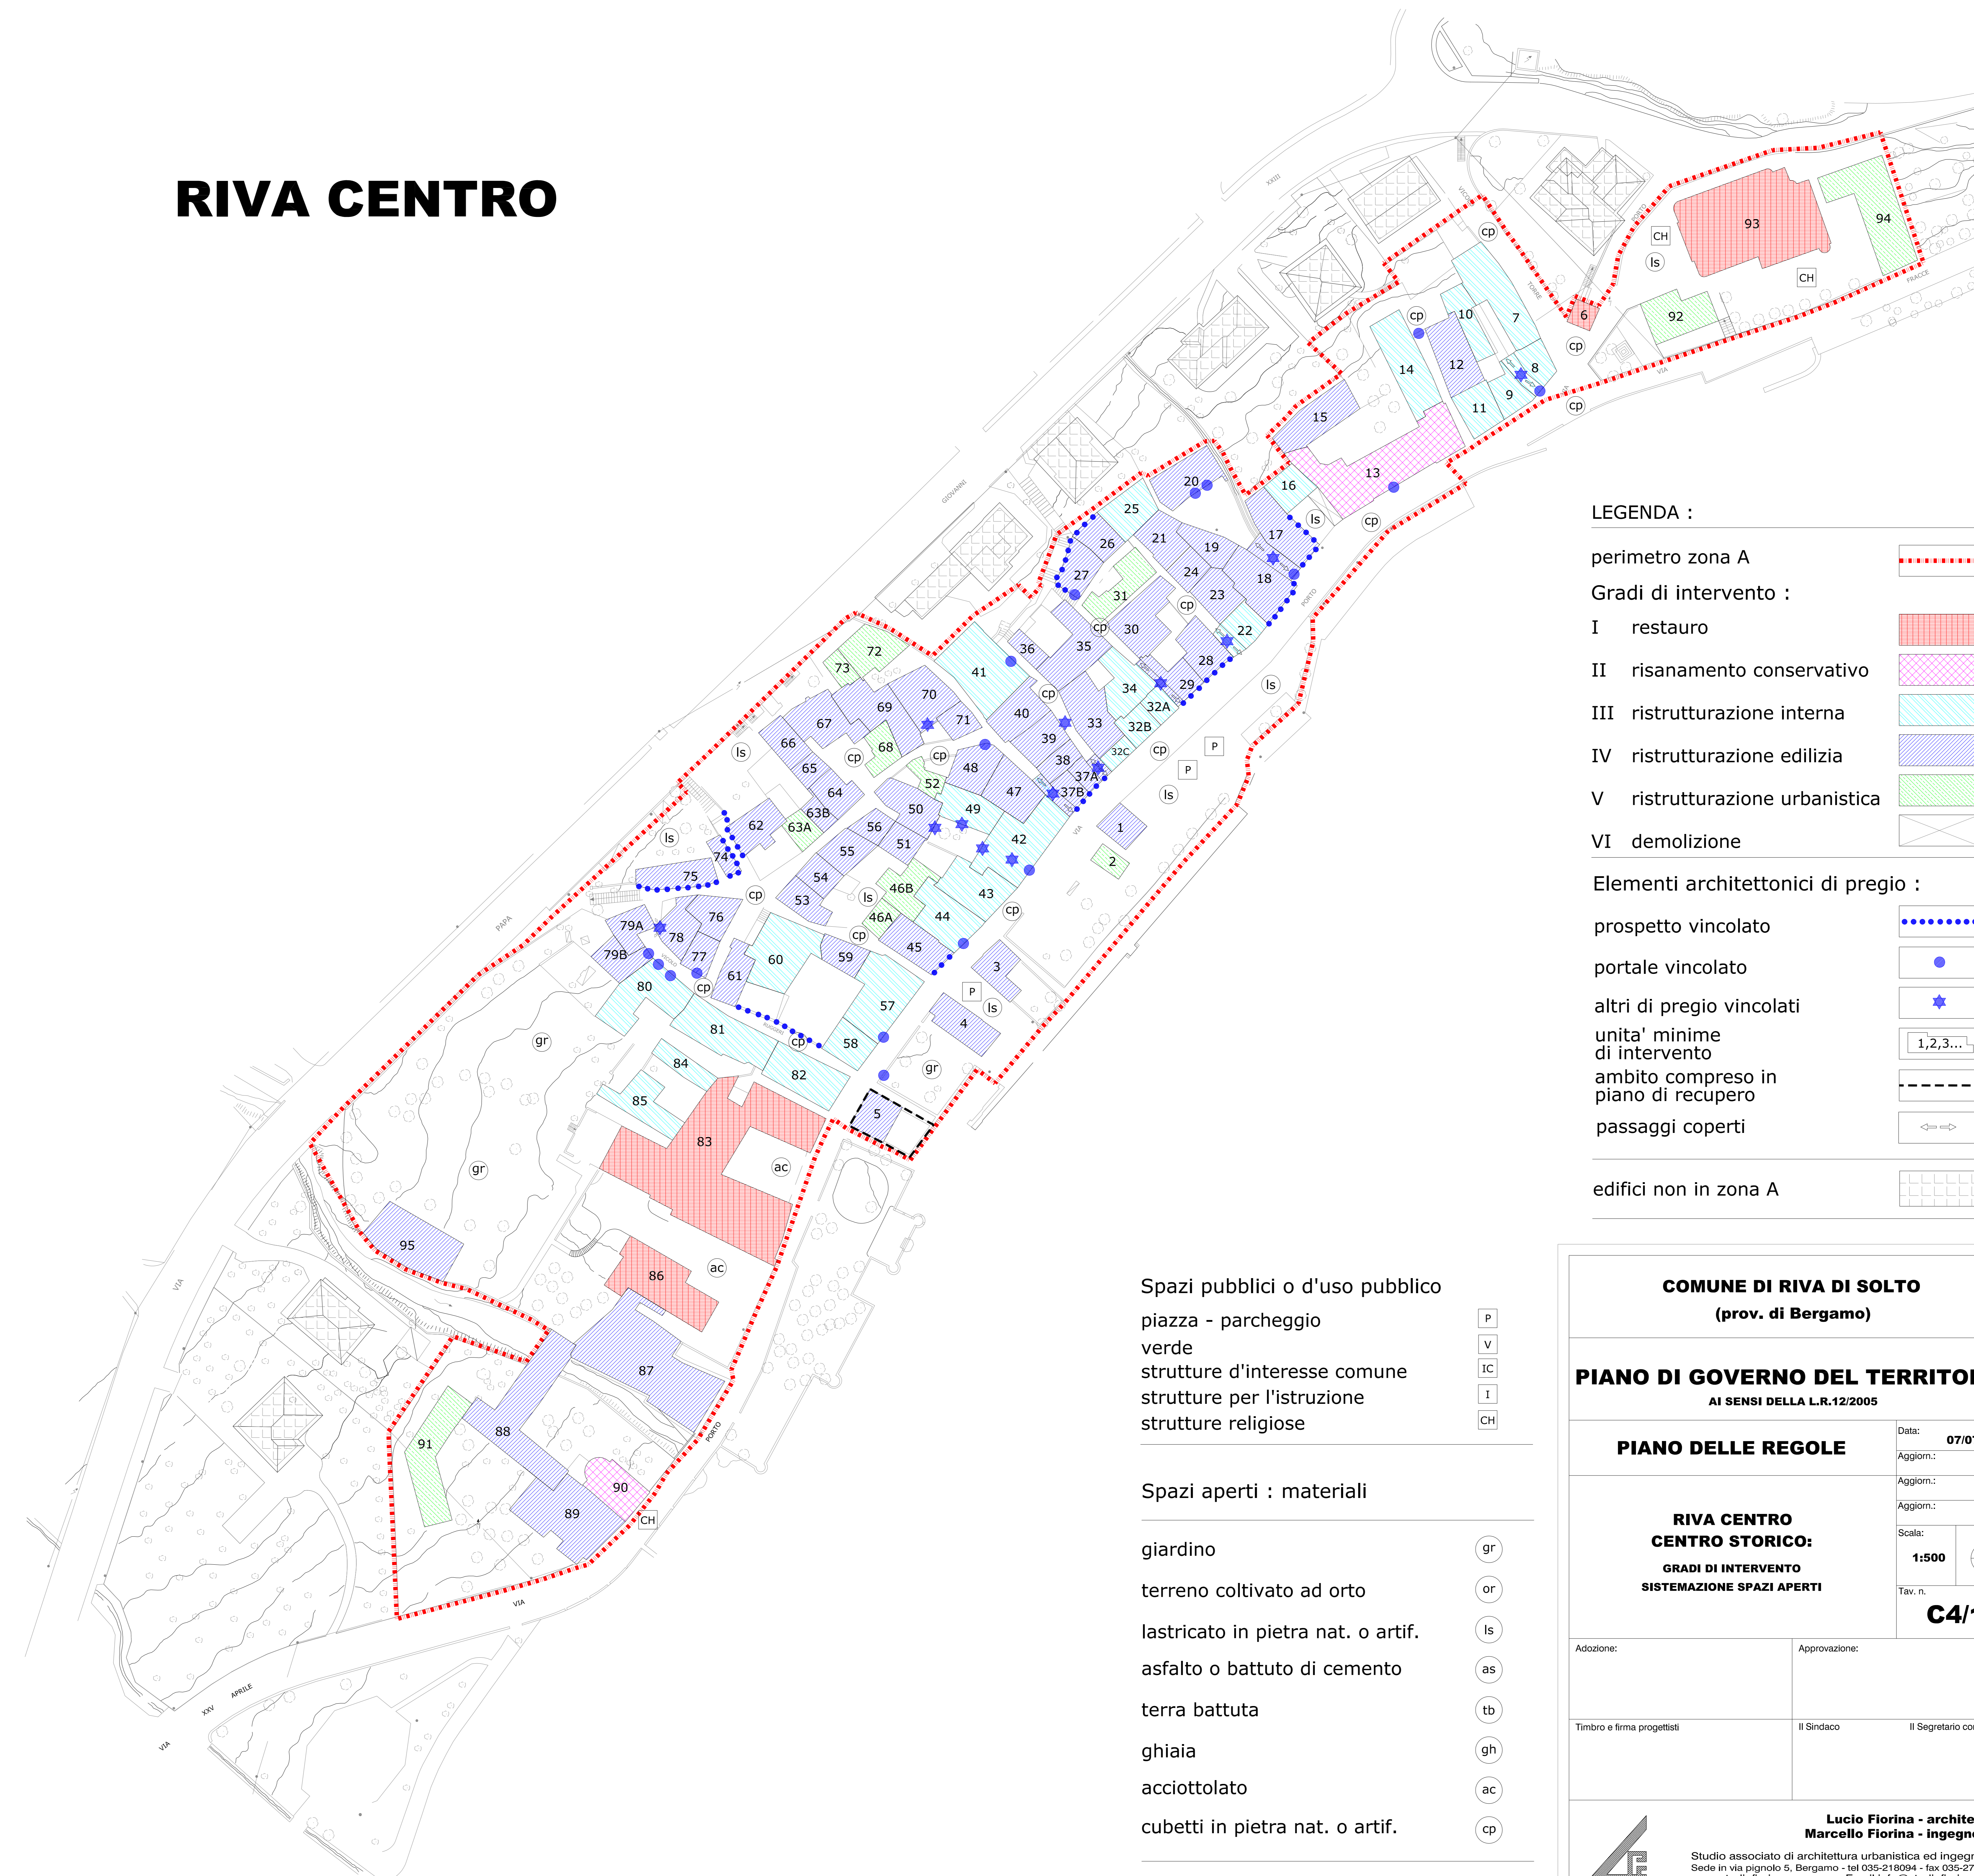

LEGENDA :

- perimetro zona A
- Gradi di intervento :
- I restauro
- II risanamento conservativo
- III ristrutturazione interna
- IV ristrutturazione edilizia
- V ristrutturazione urbanistica
- VI demolizione
- Elementi architettonici di pregio :
- prospetto vincolato
- portale vincolato
- altri di pregio vincolati
- unita' minime di intervento
- ambito compreso in piano di recupero
- passaggi coperti
- edifici non in zona A

- Spazi pubblici o d'uso pubblico
- piazza - parcheggio
- verde
- strutture d'interesse comune
- strutture per l'istruzione
- strutture religiose

Spazi aperti : materiali

- giardino
- terreno coltivato ad orto
- lastricato in pietra nat. o artif.
- asfalto o battuto di cemento
- terra battuta
- ghiaia
- acciottolato
- cubetti in pietra nat. o artif.

COMUNE DI RIVA DI SOLTO
(prov. di Bergamo)

PIANO DI GOVERNO DEL TERRITORIO
AI SENSI DELLA L.R.12/2005

PIANO DELLE REGOLE

Data: **07/07/2008**
Aggiorn.:
Aggiorn.:
Aggiorn.:
Scala: **1:500**
Fav. n. **C4/1**

Adozione: _____ Approvazione: _____

Timbro e firma progettisti _____ Il Sindaco _____ Il Segretario comunale _____

Lucio Fiorina - architetto
Marcello Fiorina - ingegnere

Studio associato di architettura urbanistica ed ingegneria
Sede in via pignolo 5, Bergamo - tel 035-218094 - fax 035-270308
www.studiofiorina.com - Email info@studiofiorina.com