

CARATTERI TIPOLOGICI


F-DIMENSIONALI

G-MATERIALI

H-PARAPETTI


BALCONI

MENSOLE E PAVIMENTAZIONE
IN PIETRA, BARRIERA IN FERRO

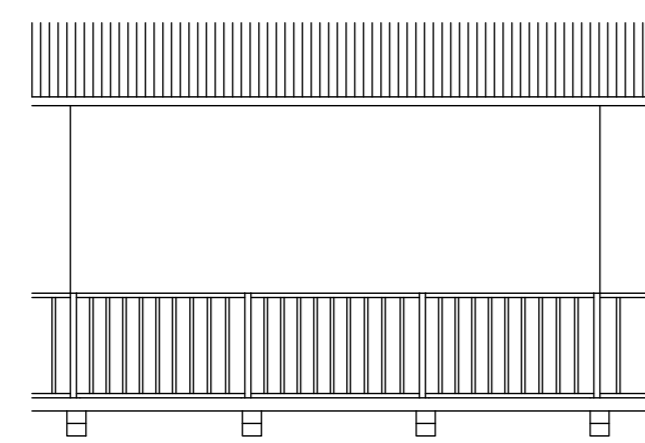


F1


MENSOLE, PAVIMENTAZIONE
E BARRIERA IN LEGNO

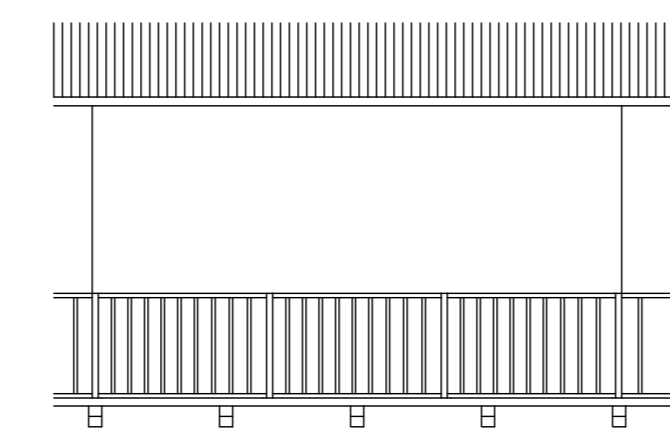

F2

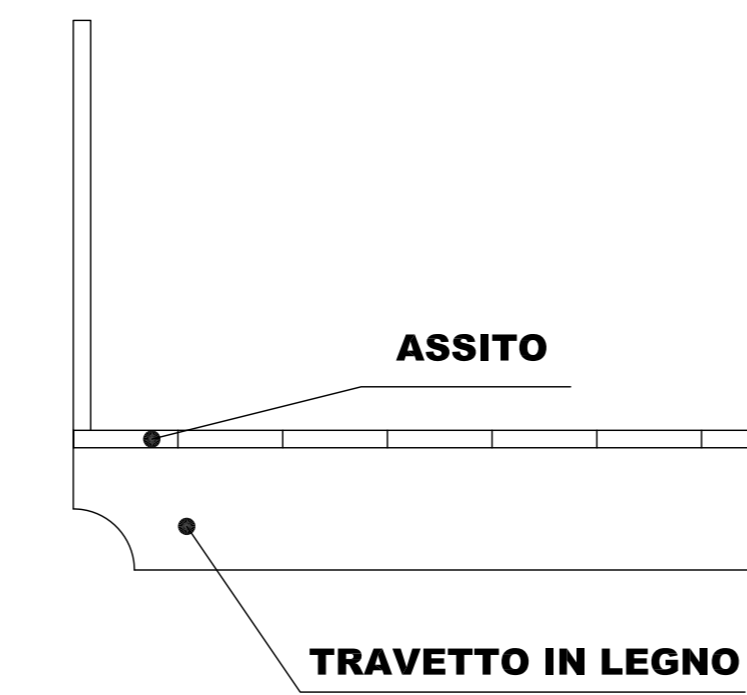


G1

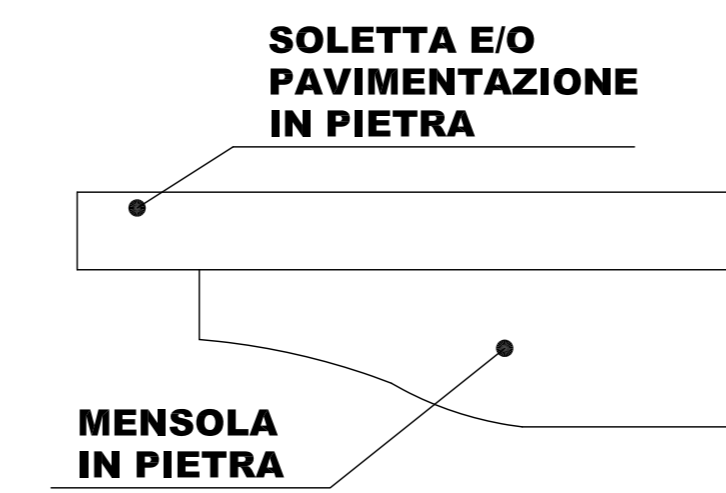


G2

FERRO

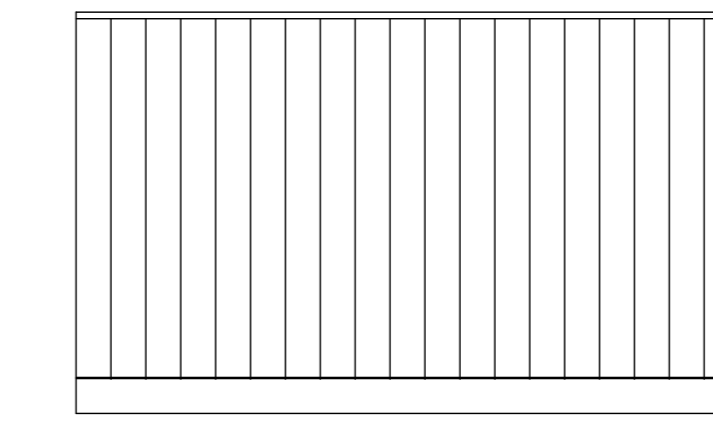


H1

LEGNO

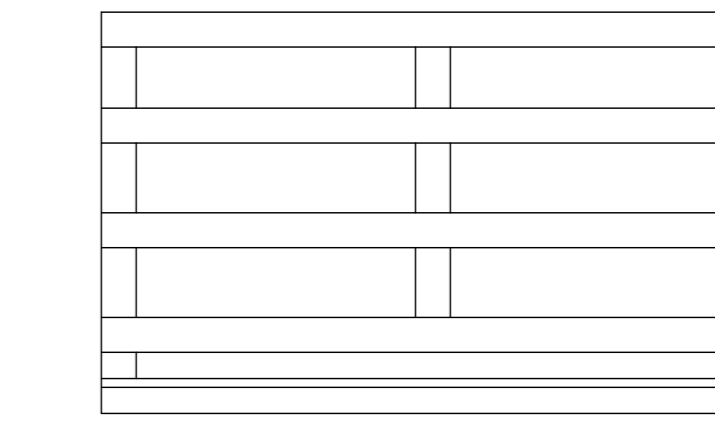


H2

LEGNO

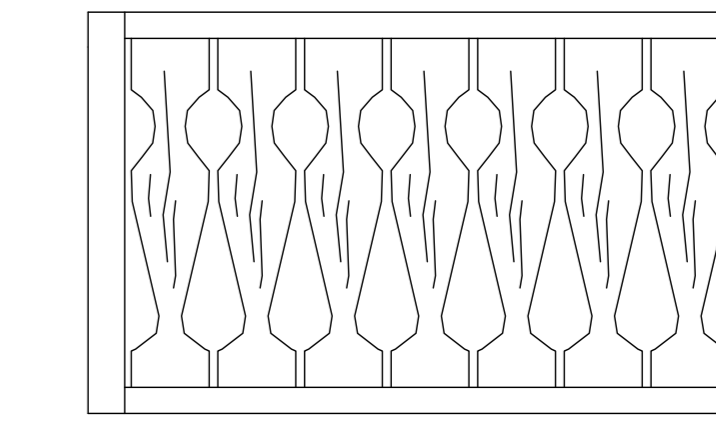


H3


SCALE

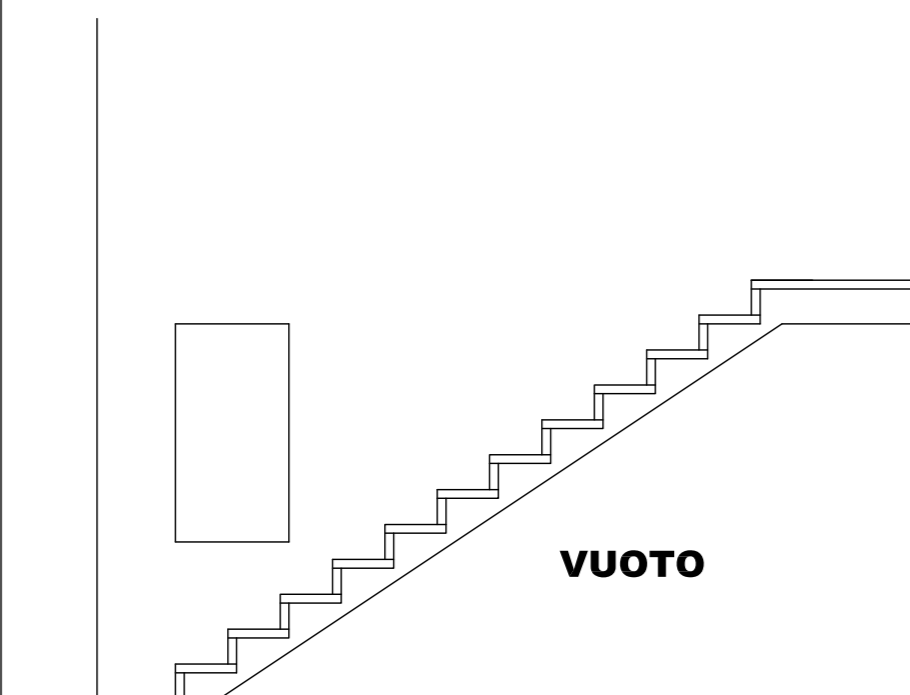

F3

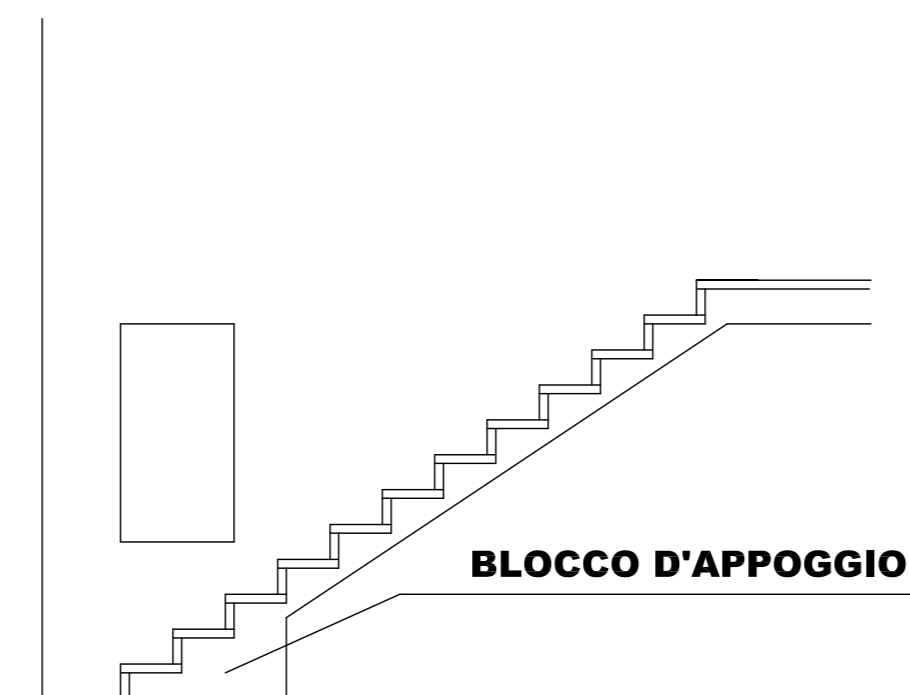


F4

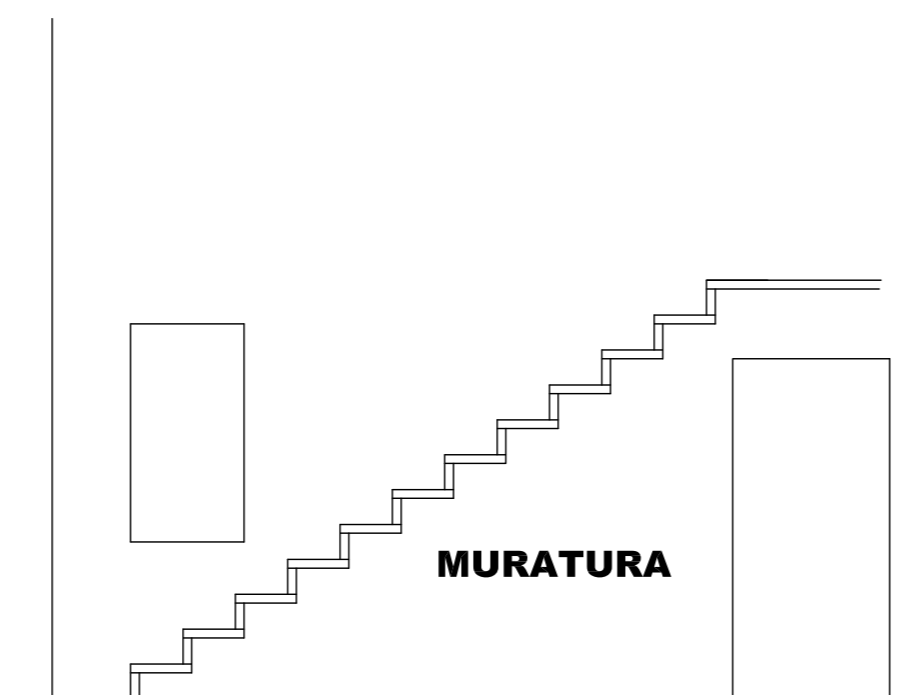


F5



G3

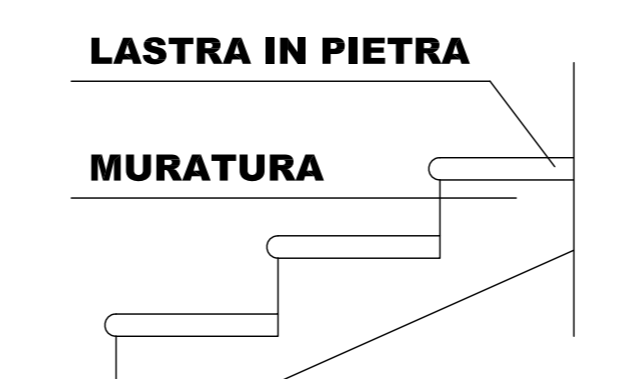


G4

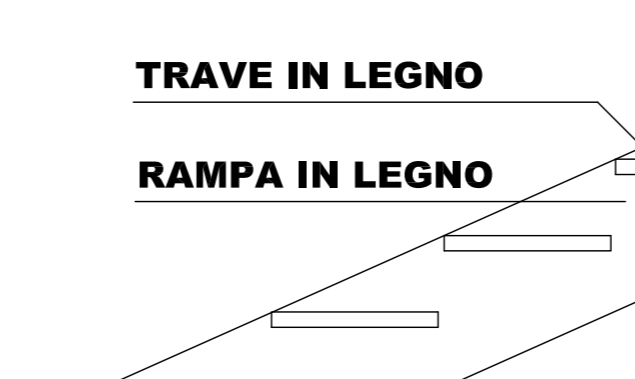


G5

FERRO

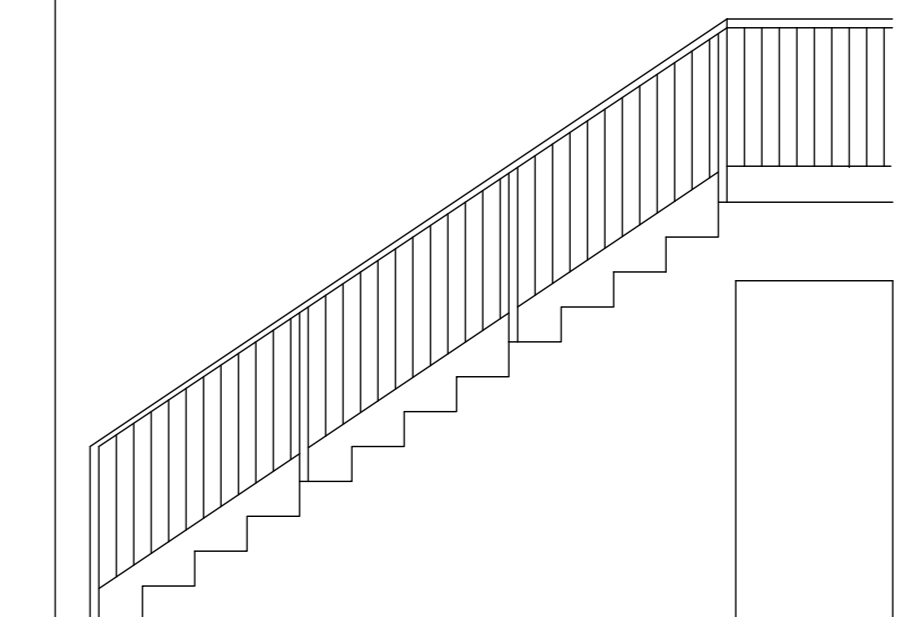

H4


LEGNO

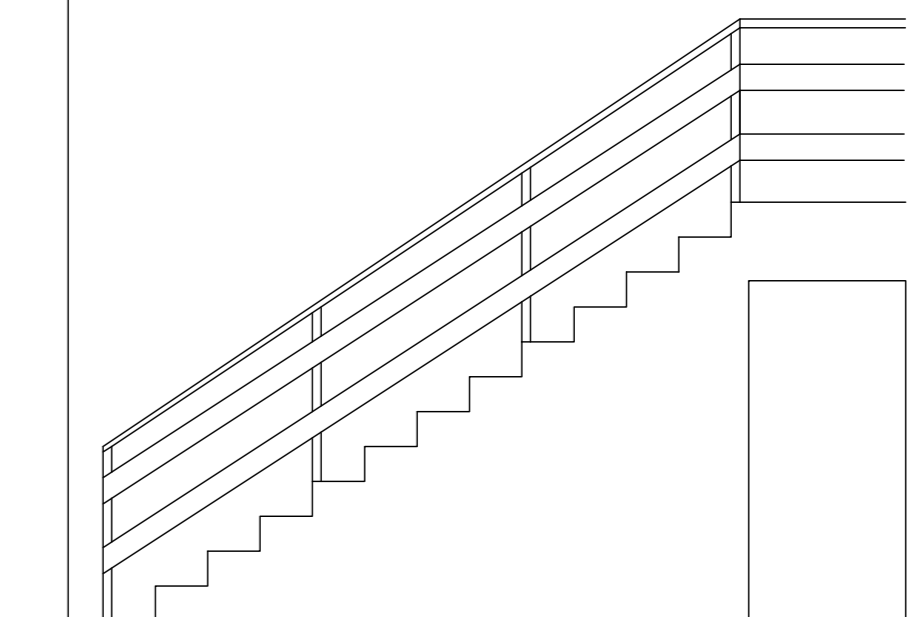


H5

APERTURE SOLAI E FIENILI


Lmax = 200 cm
Hmax = 300 cm

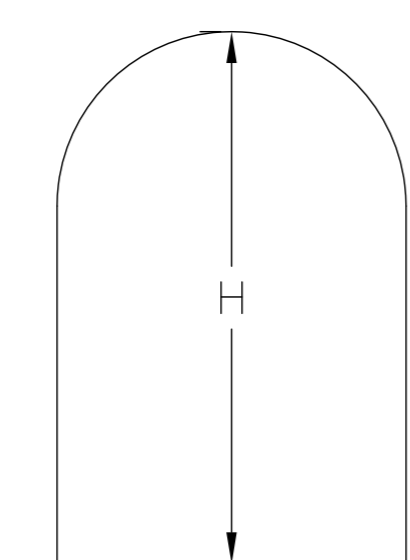

F6

 

F7

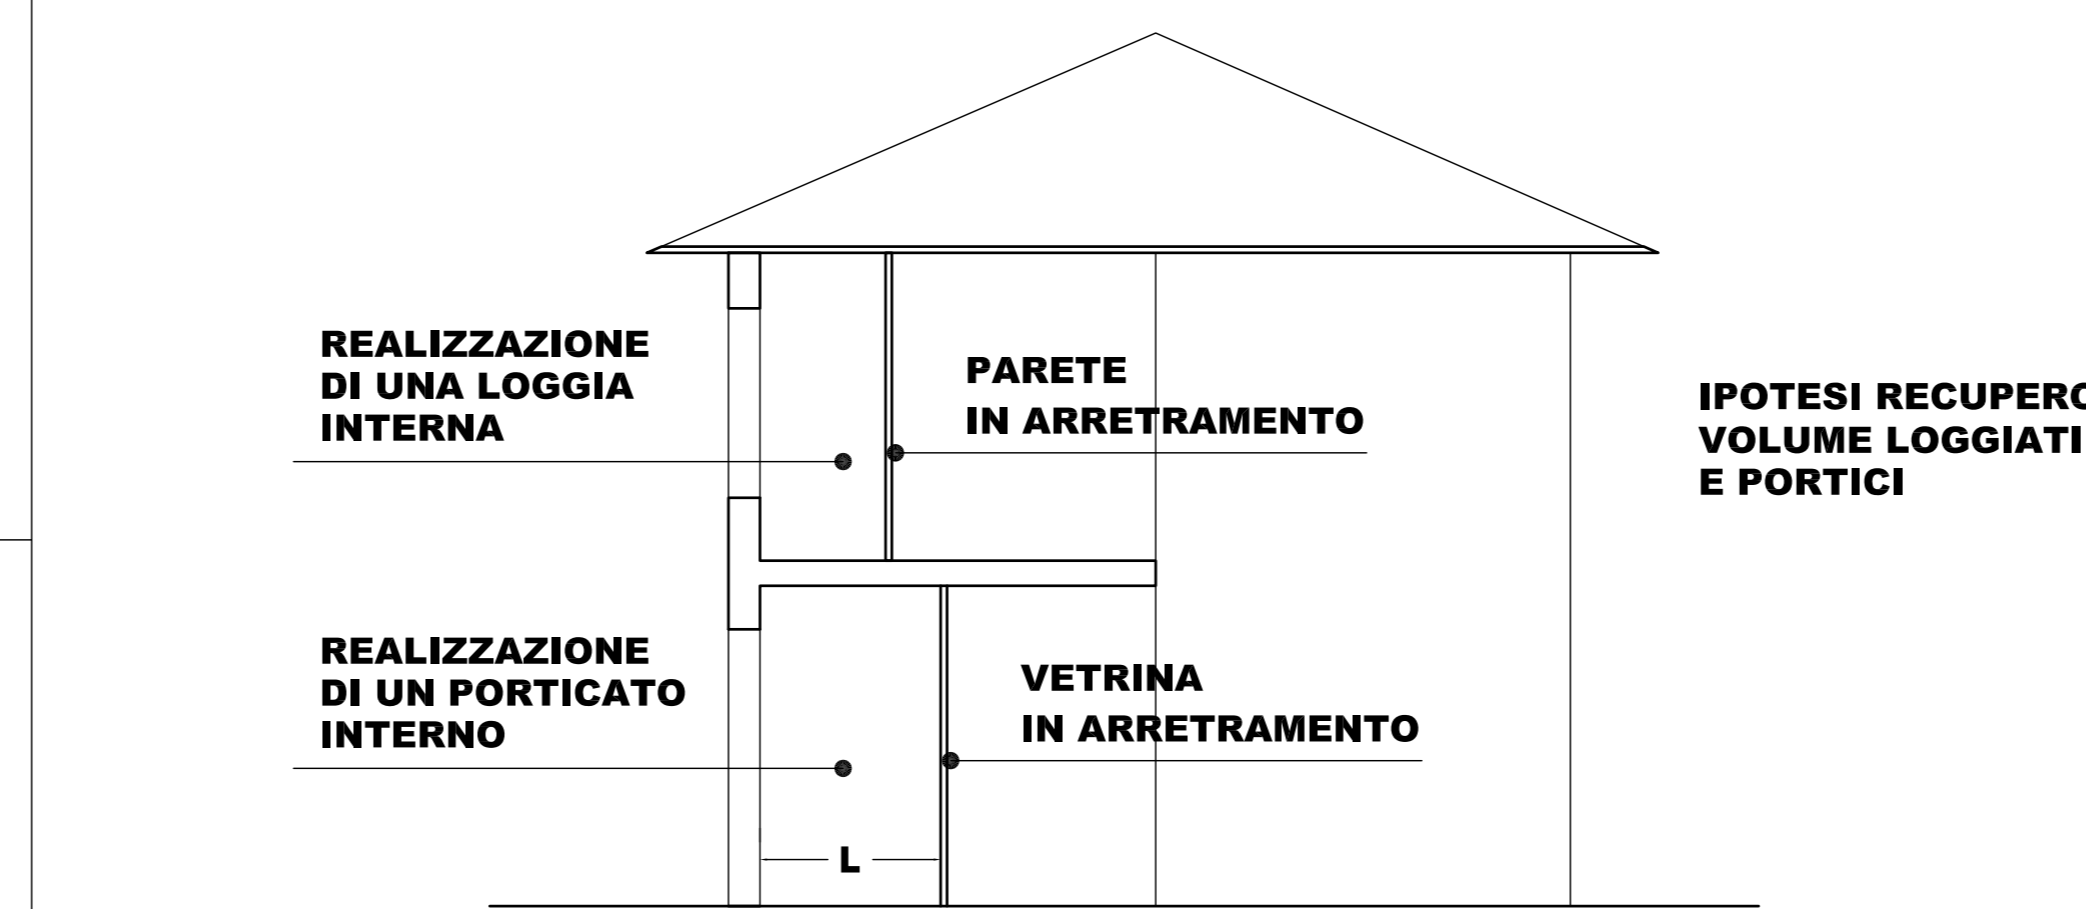


G6


Lmin = 150 cm

PORTICI E LOGGE

Lmx 350 cm
Hmx 400 cm

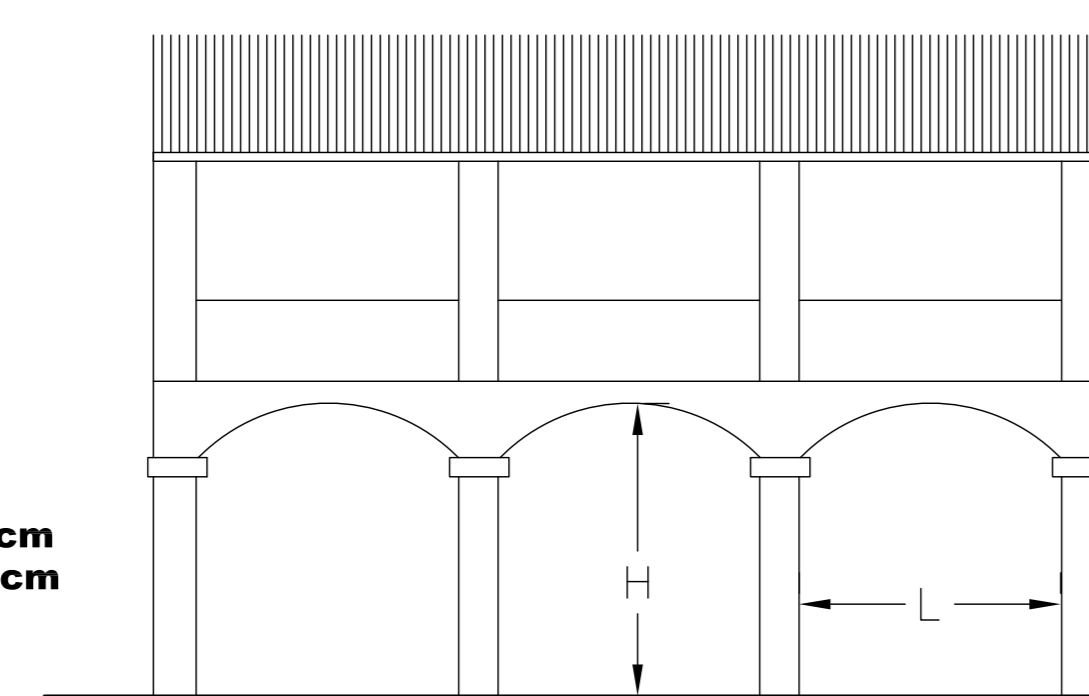


F8

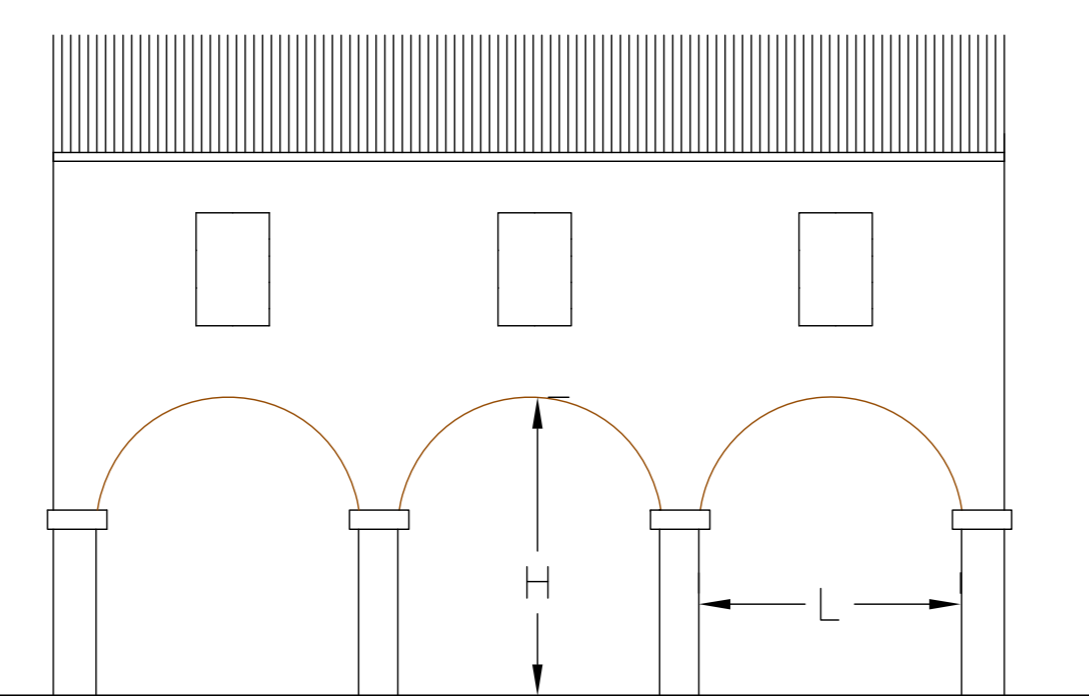


F9


COMIGNOLI

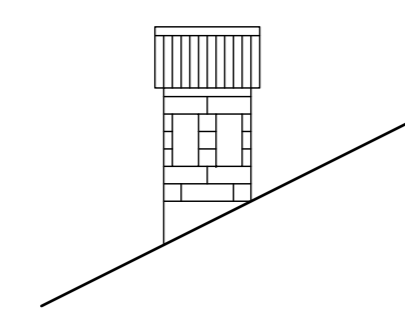


F10

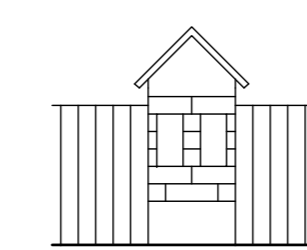


TETTI

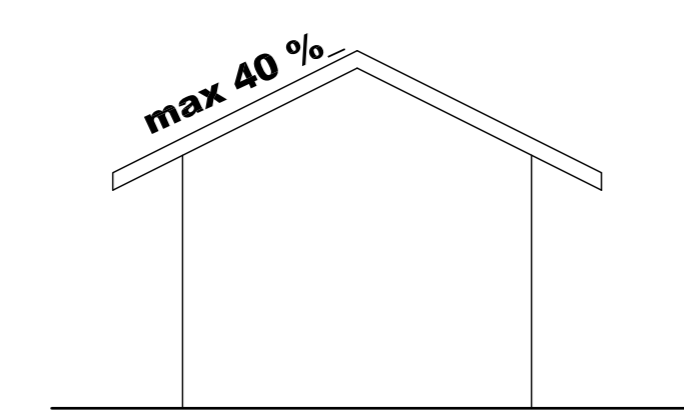


F11

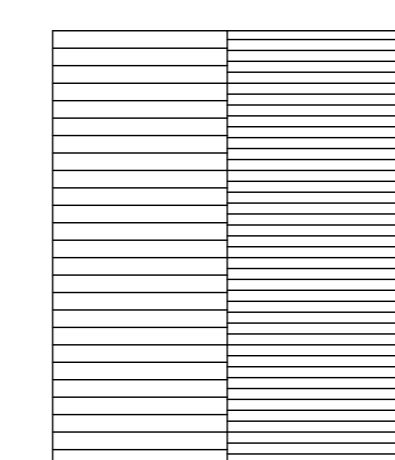

F12

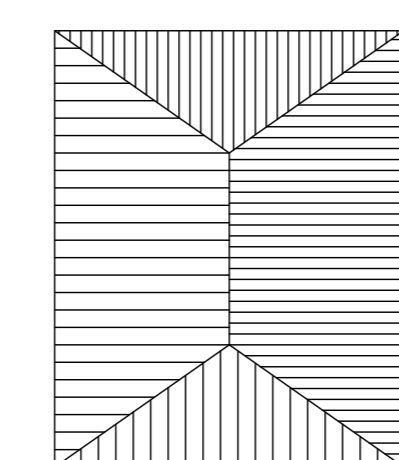

F13

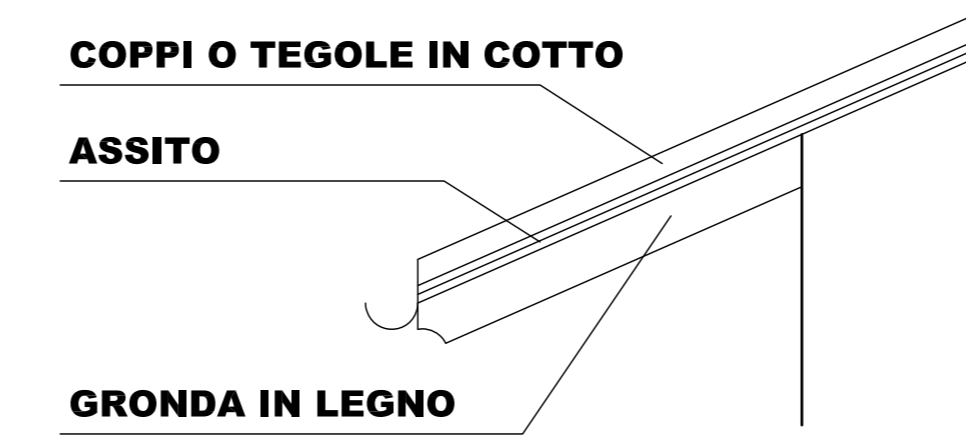

G7

FACCIAE

G8 INTONACO A CIVILE CON COLORAZIONE
G9 PIETRA LOCALE LAVORATA A FACCIA A VISTA
G10 PIETRA CON INTONACO A RASO

COMUNE DI RIVA DI SOLTTO
(prov. di Bergamo)

PIANO DI GOVERNO DEL TERRITORIO

AI SENSI DELLA L.R.12/2005

PIANO DELLE REGOLE

Data: 07/07/2008

Aggiorn.:

Aggiorn.:

Aggiorn.:

CENTRO STORICO:
ABACO DEGLI ELEMENTI ARCHITETTONICI

Scala:

1:50

Tav. n.

C5/1


Adozione:

Approvazione:

Timbro e firma progettisti

Il Sindaco

Il Segretario comunale

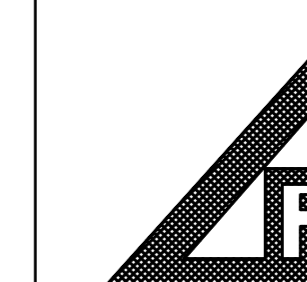

Lucio Fiorina - architetto
Marcello Fiorina - ingegnere

Studio associato di architettura urbanistica ed ingegneria
Sede in via pignolo 5, Bergamo - tel 035-218094 - fax 035-270308
www.studiofiorina.com - Email info@studiofiorina.com