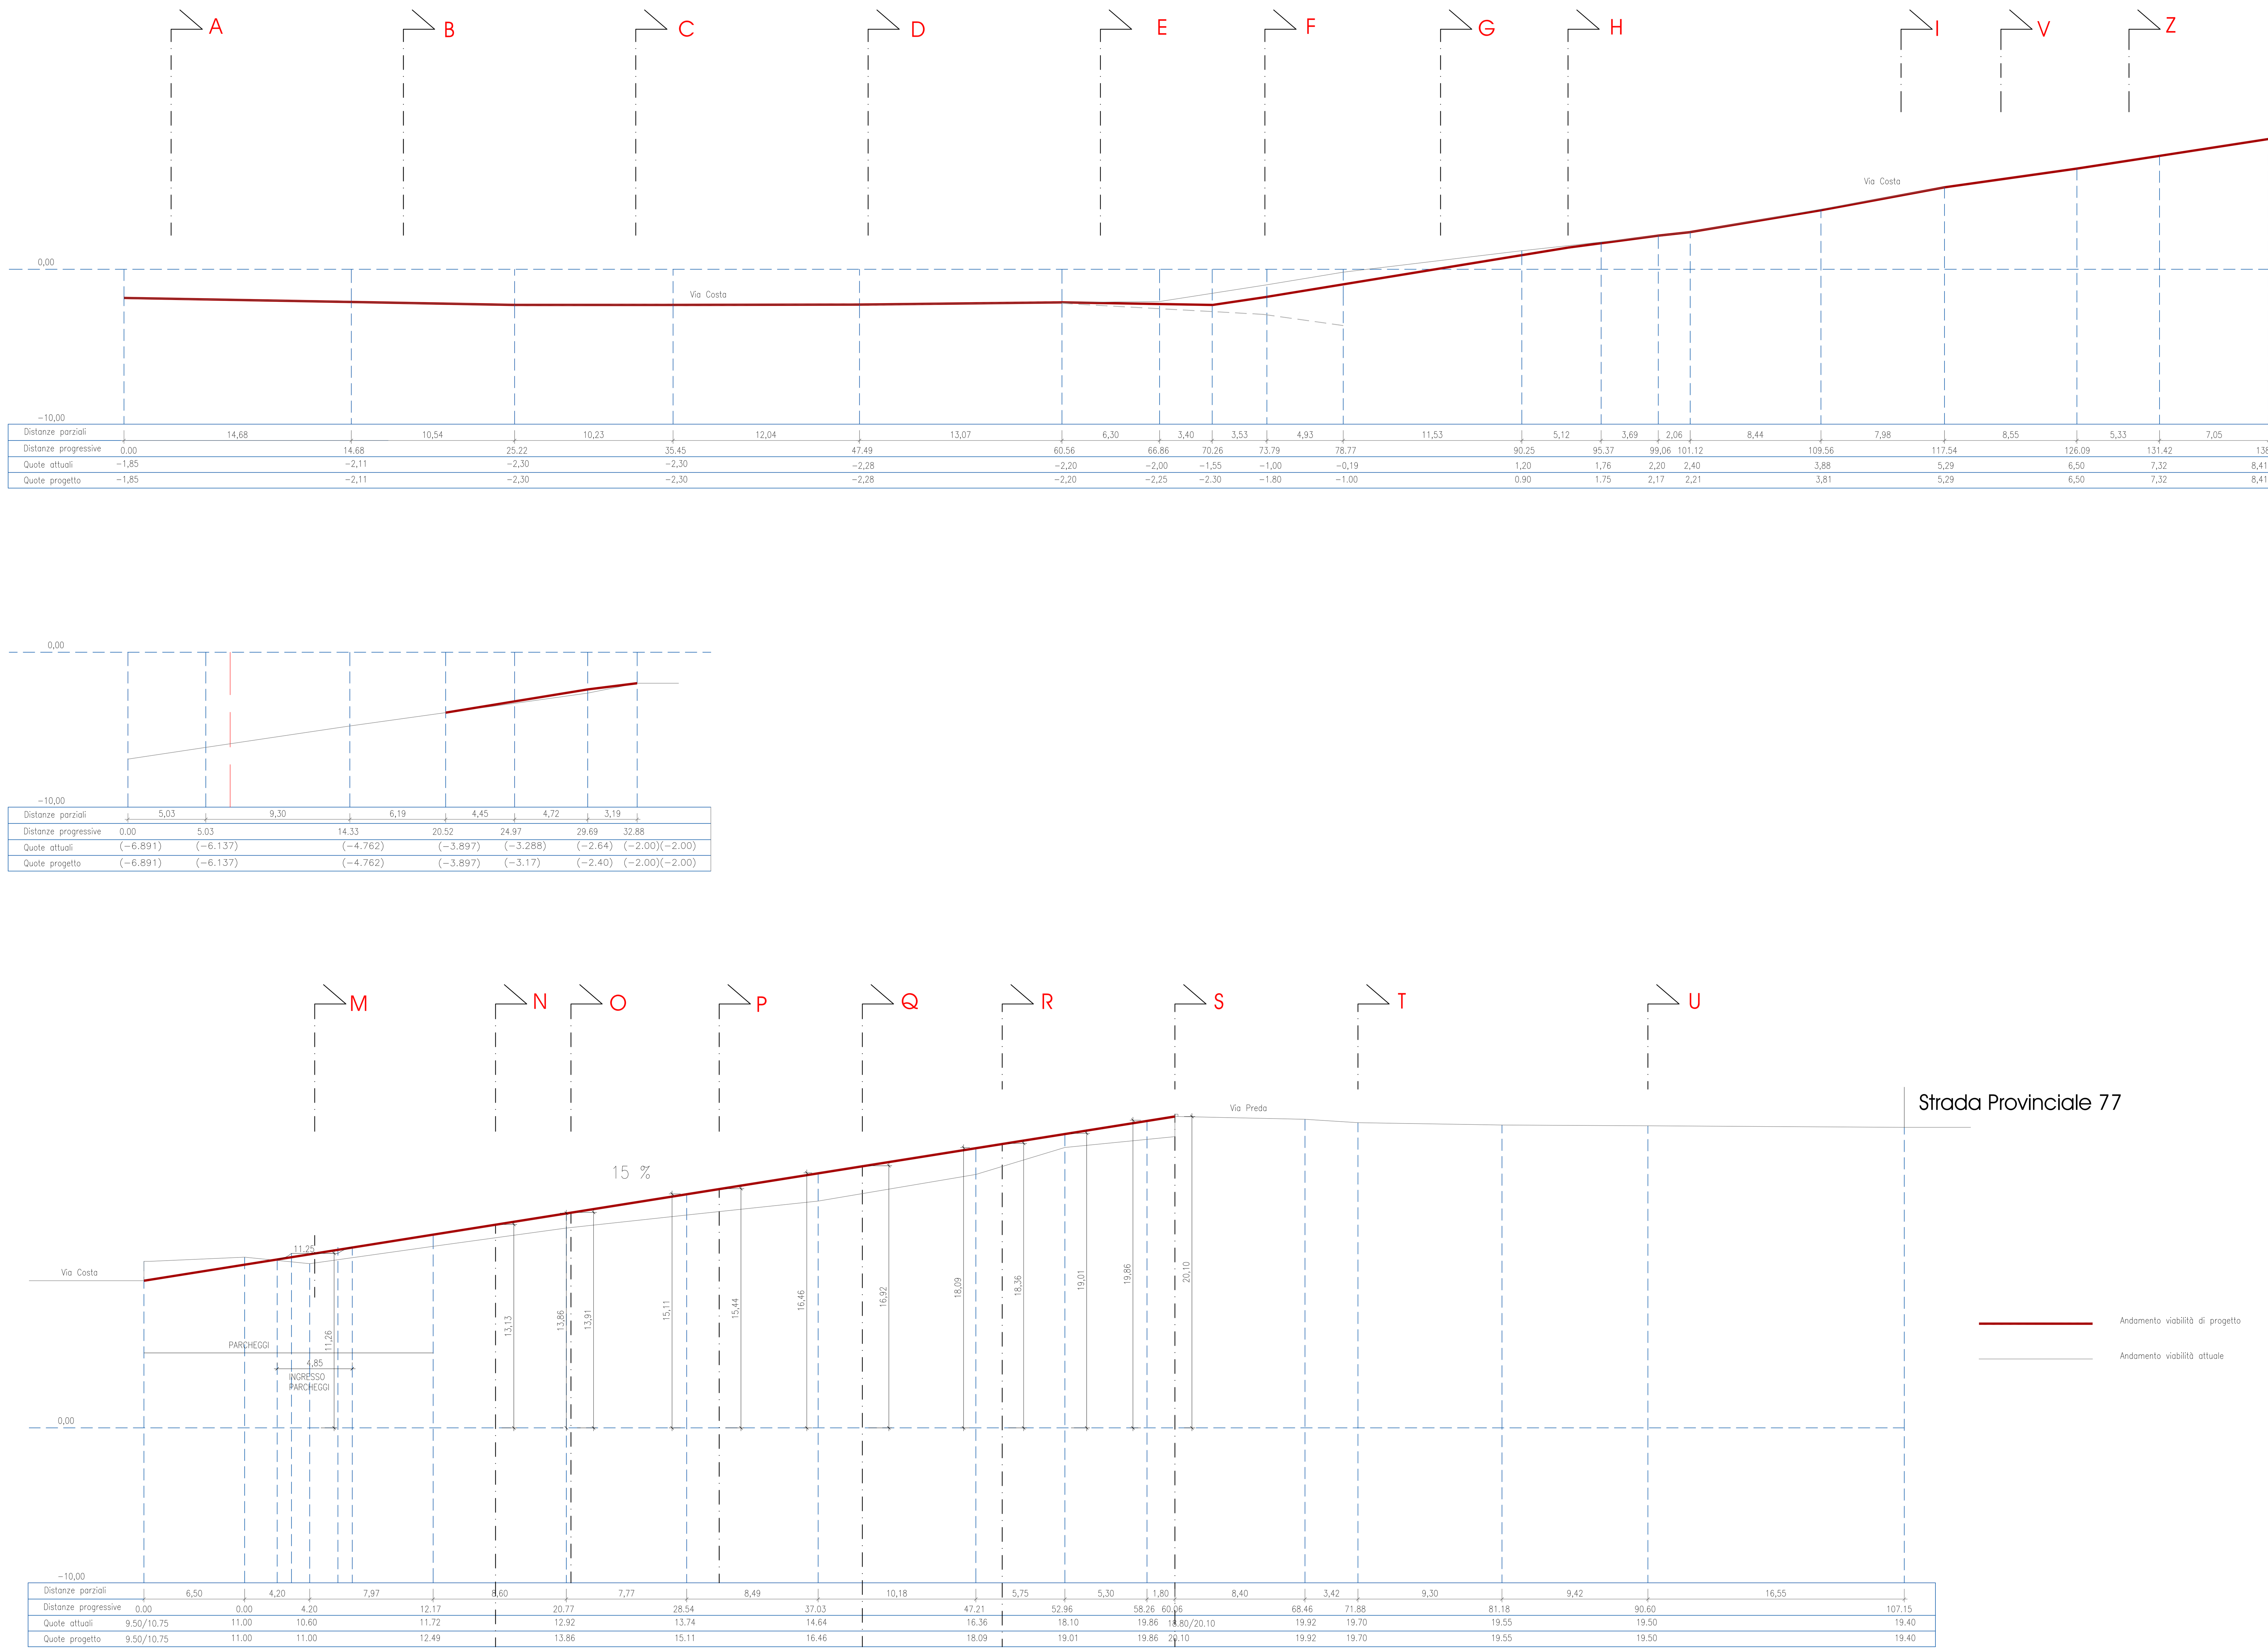


# 08

TAVOLA

COMUNE: RIVA DI SOLTO

PROVINCIA: BERGAMO

TAVOLA: PROFILI LONGITUDINALI

PROGETTO

| FORMATO | 105X59.4 | DATA | giugno 2022 |
|---|---|---|---|
| SCALA | 1:100 | EMISSIONE | 00 |

COMMITTENTE: FZLAKE srl - GEFINCA srl - Gloor Susanna

| emissione | data | oggetto revisione |
|---|---|---|
| 00 | 17/06/22 | Emissione iniziale |


BUILDING SERVICE ITALIA srl
Via del Fabbricone, 17/G
Gorlago–Bg
035.412333–035.4286924
www.buildingservice.it
progetti@buildingservice.it

Marino Pizio architetto
Piazza della Pieve, 1
Casazza–Bg
035.812313–035.812306
www.marinopizioarchitetto.it
info@propizio.it


Questo documento può essere utilizzato esclusivamente per le finalità previste dal contratto in base al quale lo stesso è stato fornito; la riproduzione, la cessione, e comunque ogni utilizzo per finalità diverse sono vietate in assenza di preventiva autorizzazione scritta da parte del responsabile del documento. Il contenuto del documento è protetto dalle norme sul diritto d'autore e proprietà intellettuale

OGGETTO

AMBITO DI TRASFORMAZIONE RESIDENZIALE 1

PROFILI LONGITUDINALI

Il presente documento e' tutelato dalle leggi sul copyright, e' severamente vietato l'utilizzo o la riproduzione del medesimo senza autorizzazione scritta.