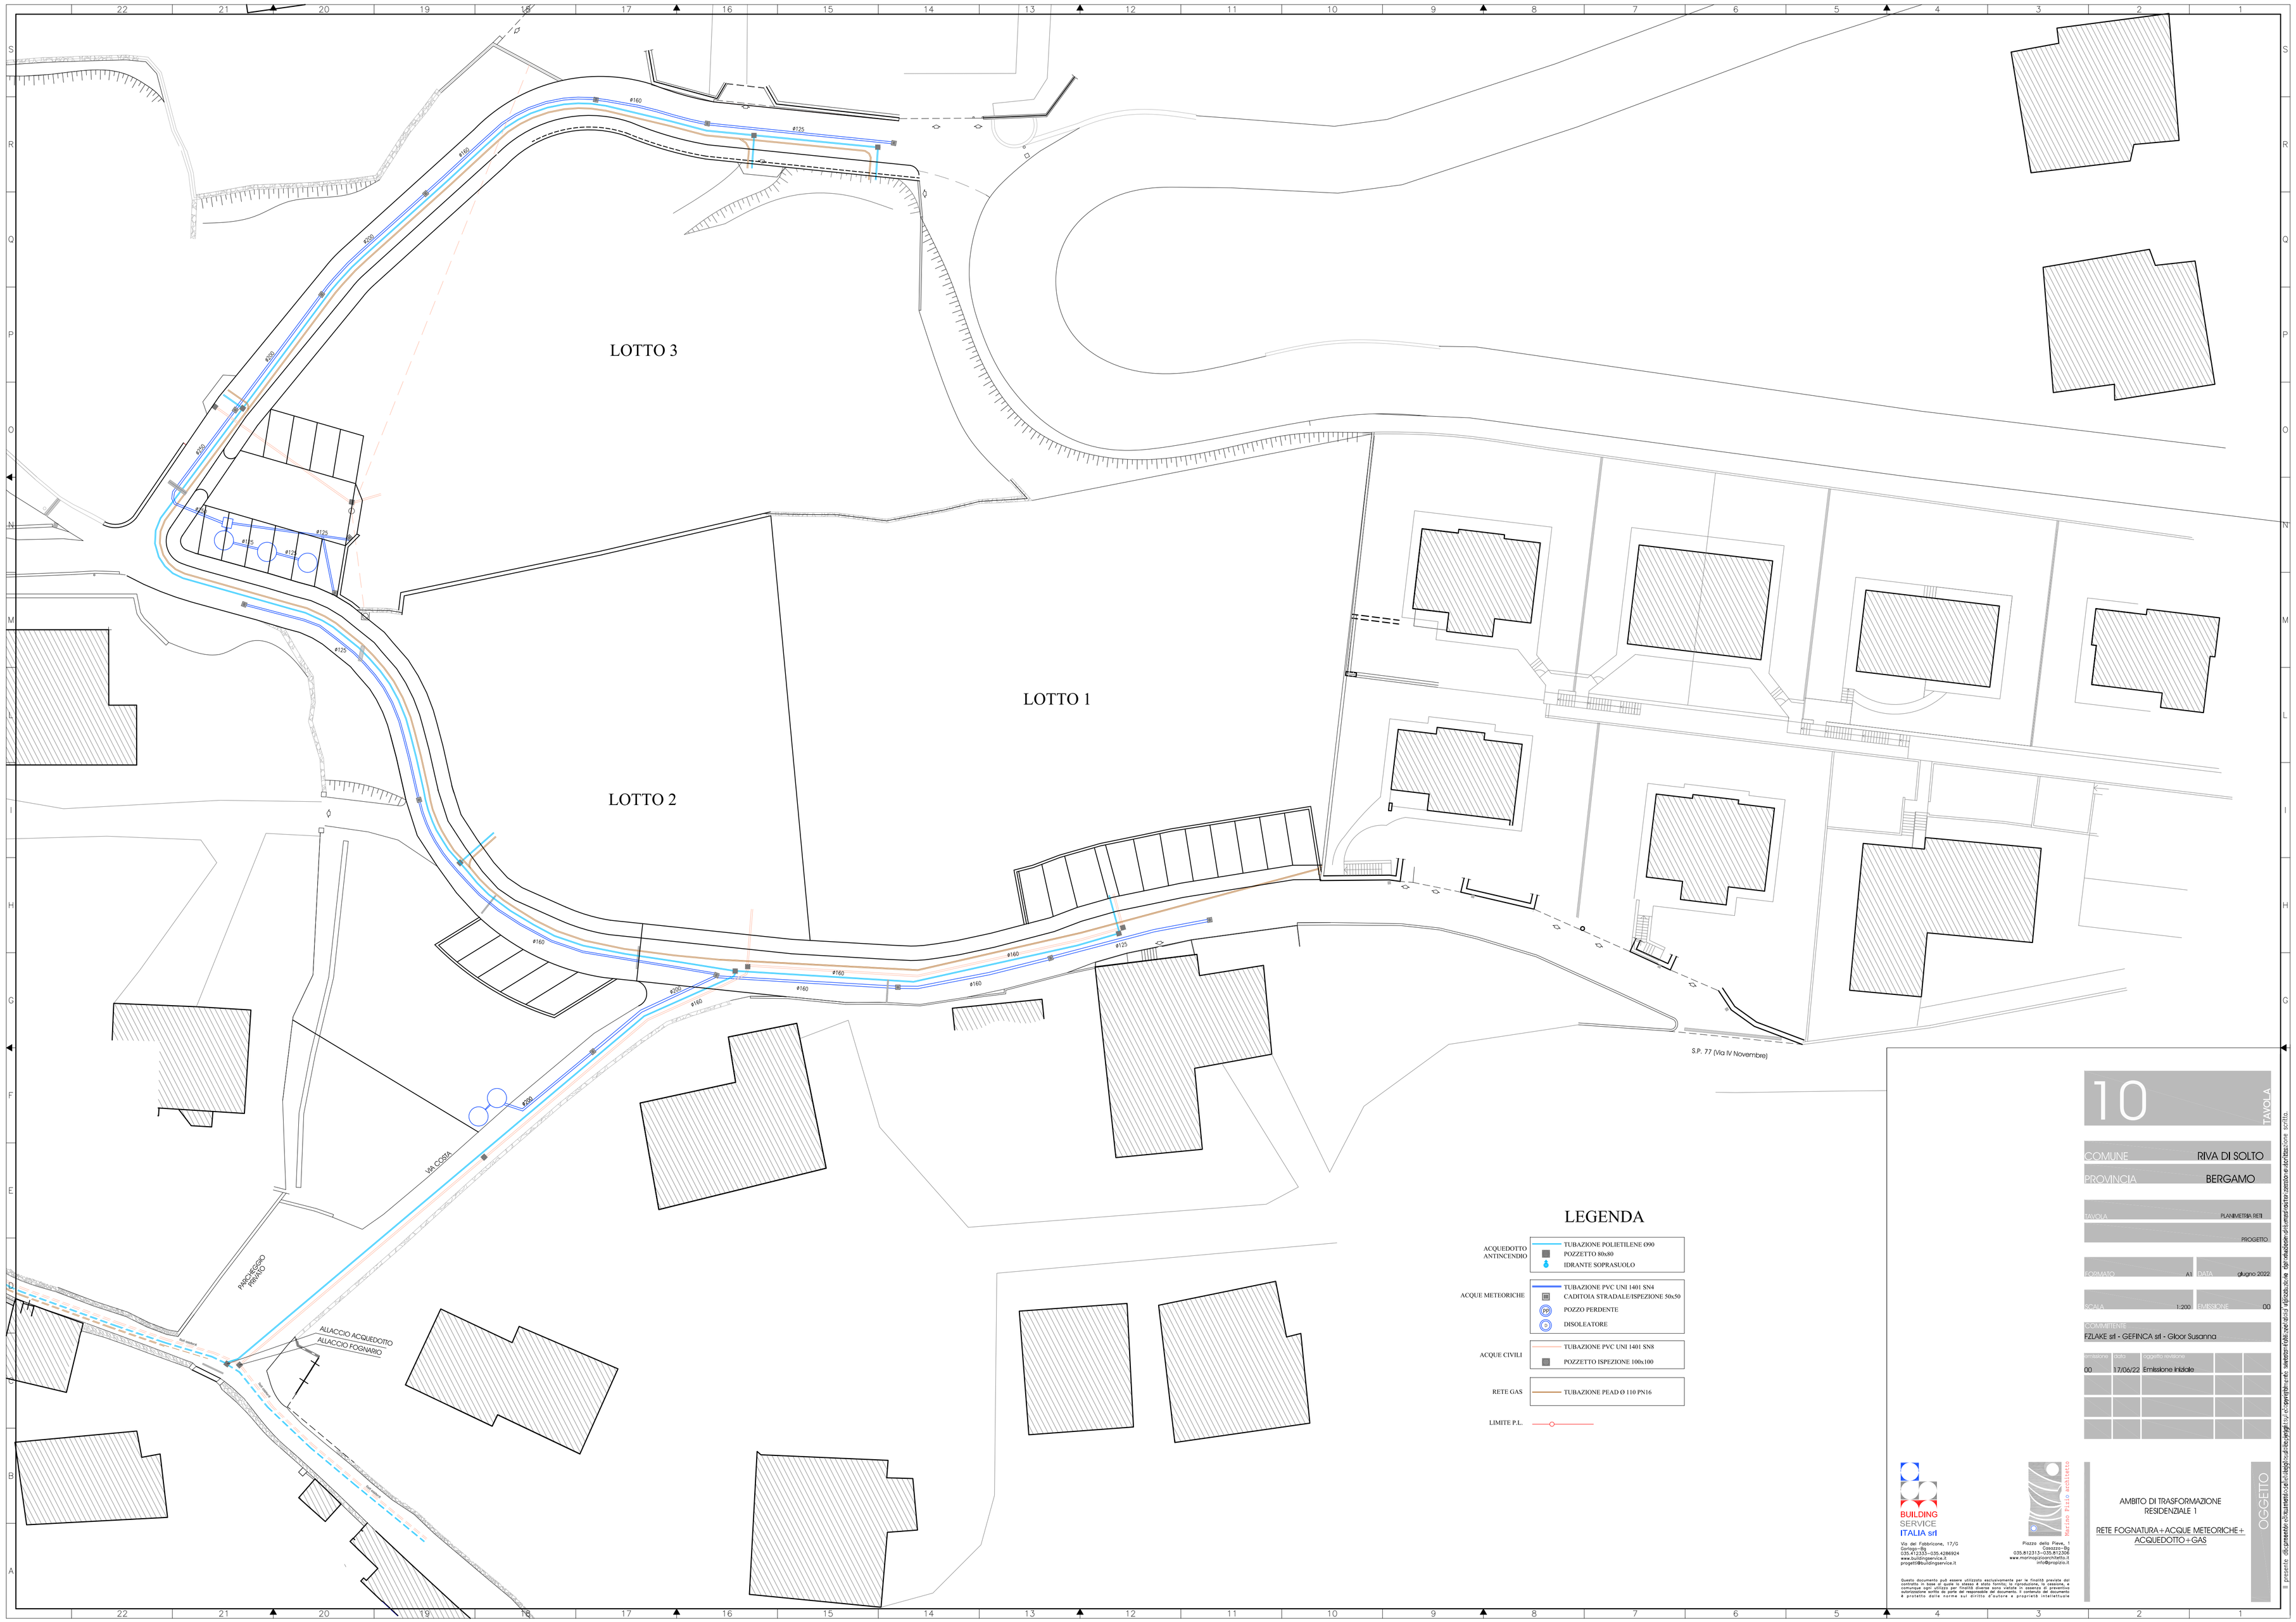

10 TAVOLA

COMUNE RIVA DI SOLTO

PROVINCIA BERGAMO

TAVOLA PLANIMETRIA RETI

PROGETTO

FORMATO A1 DATA giugno 2022

SCALA 1:200 EMISSIONE 00

COMMITTENTE
FZLAKE srl - GEFINCA srl - Gloor Susanna

emissione	data	oggetto revisione
00	17/06/22	Emissione iniziale

BUILDING SERVICE ITALIA srl
Via del Fabbricone, 17/G
Cortenuova
035.412333 - 035.4286924
www.buildingservice.it
progetti@buildingservice.it

Marino Pizio architetto
Piazza della Pieve, 1
Cassano Rg
035.812313 - 035.812306
www.marinopizioarchitetto.it
info@propizio.it

Questo documento può essere utilizzato esclusivamente per le finalità previste dal contratto in base al quale lo stesso è stato fornito; la riproduzione, la cessione, e comunque ogni utilizzo per finalità diverse sono vietate in assenza di preventiva autorizzazione scritta da parte del responsabile del documento. Il contenuto del documento è protetto dalle norme sul diritto d'autore e proprietà intellettuale

AMBITO DI TRASFORMAZIONE RESIDENZIALE 1

RETE FOGNATURA+ACQUE METEORICHE+ ACQUEDOTTO+GAS

OGGETTO

Il presente documento è stato elaborato dalla Maggioni Ingegneri sul Sopraelevato Mediterraneo e dalla Marino Pizio architetto. Il presente documento è stato elaborato dalla Maggioni Ingegneri sul Sopraelevato Mediterraneo e dalla Marino Pizio architetto.