




ZANGOLO

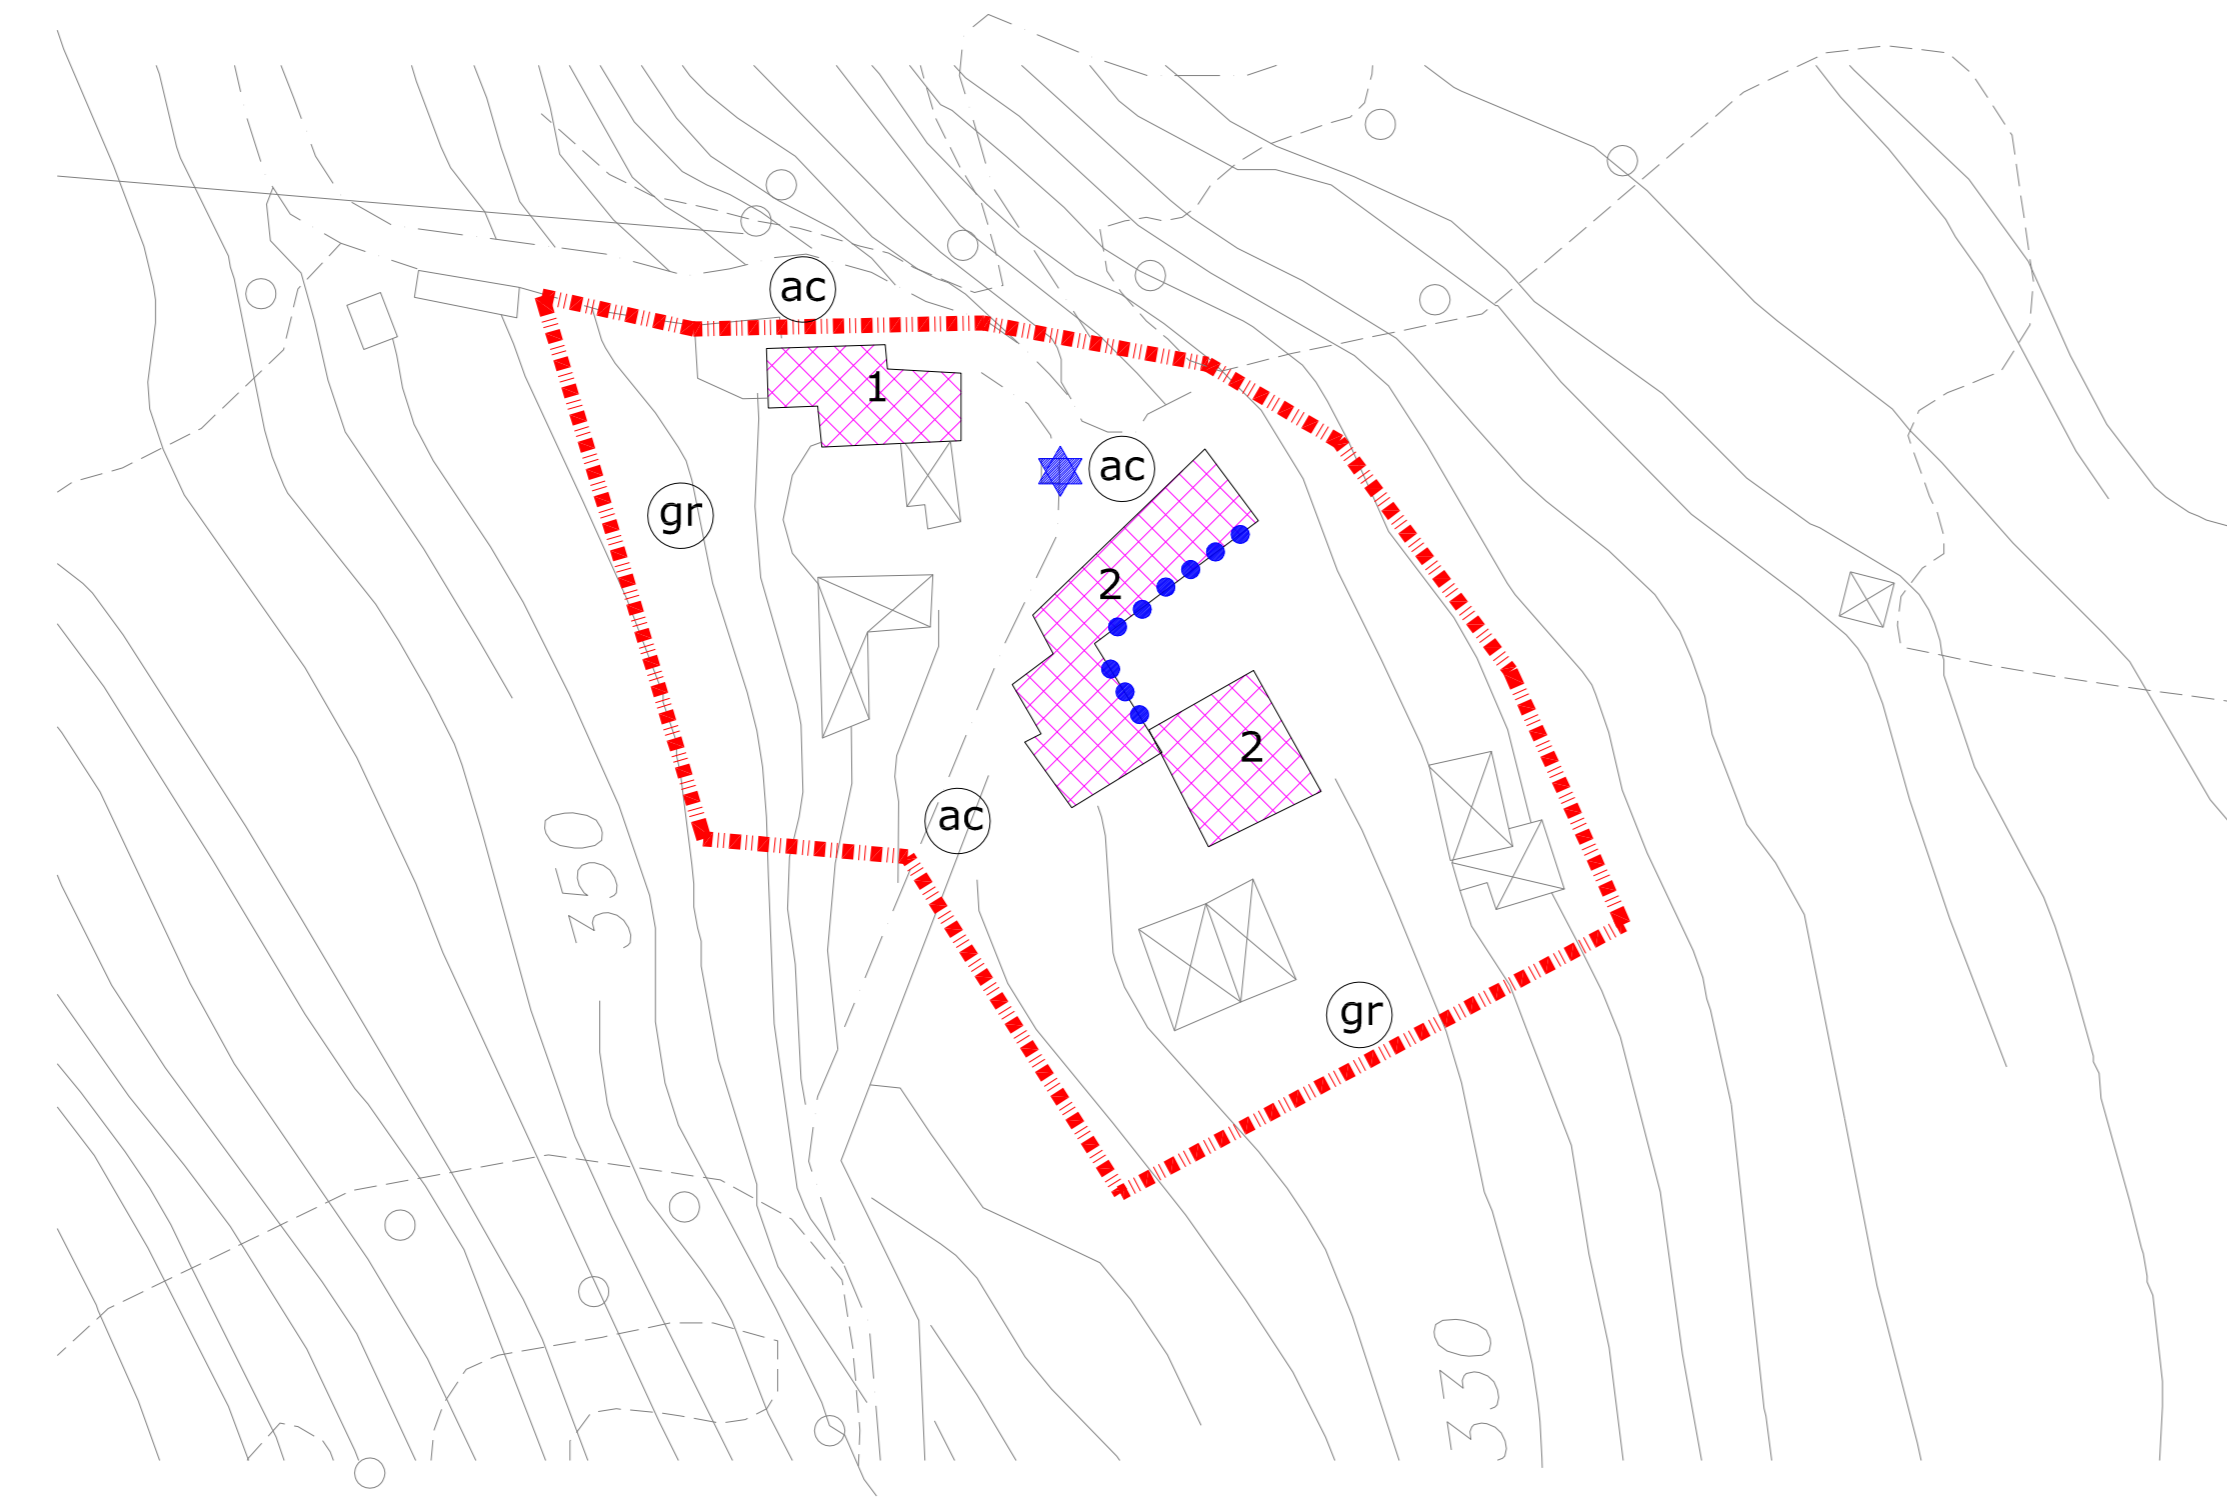

GARGARINO

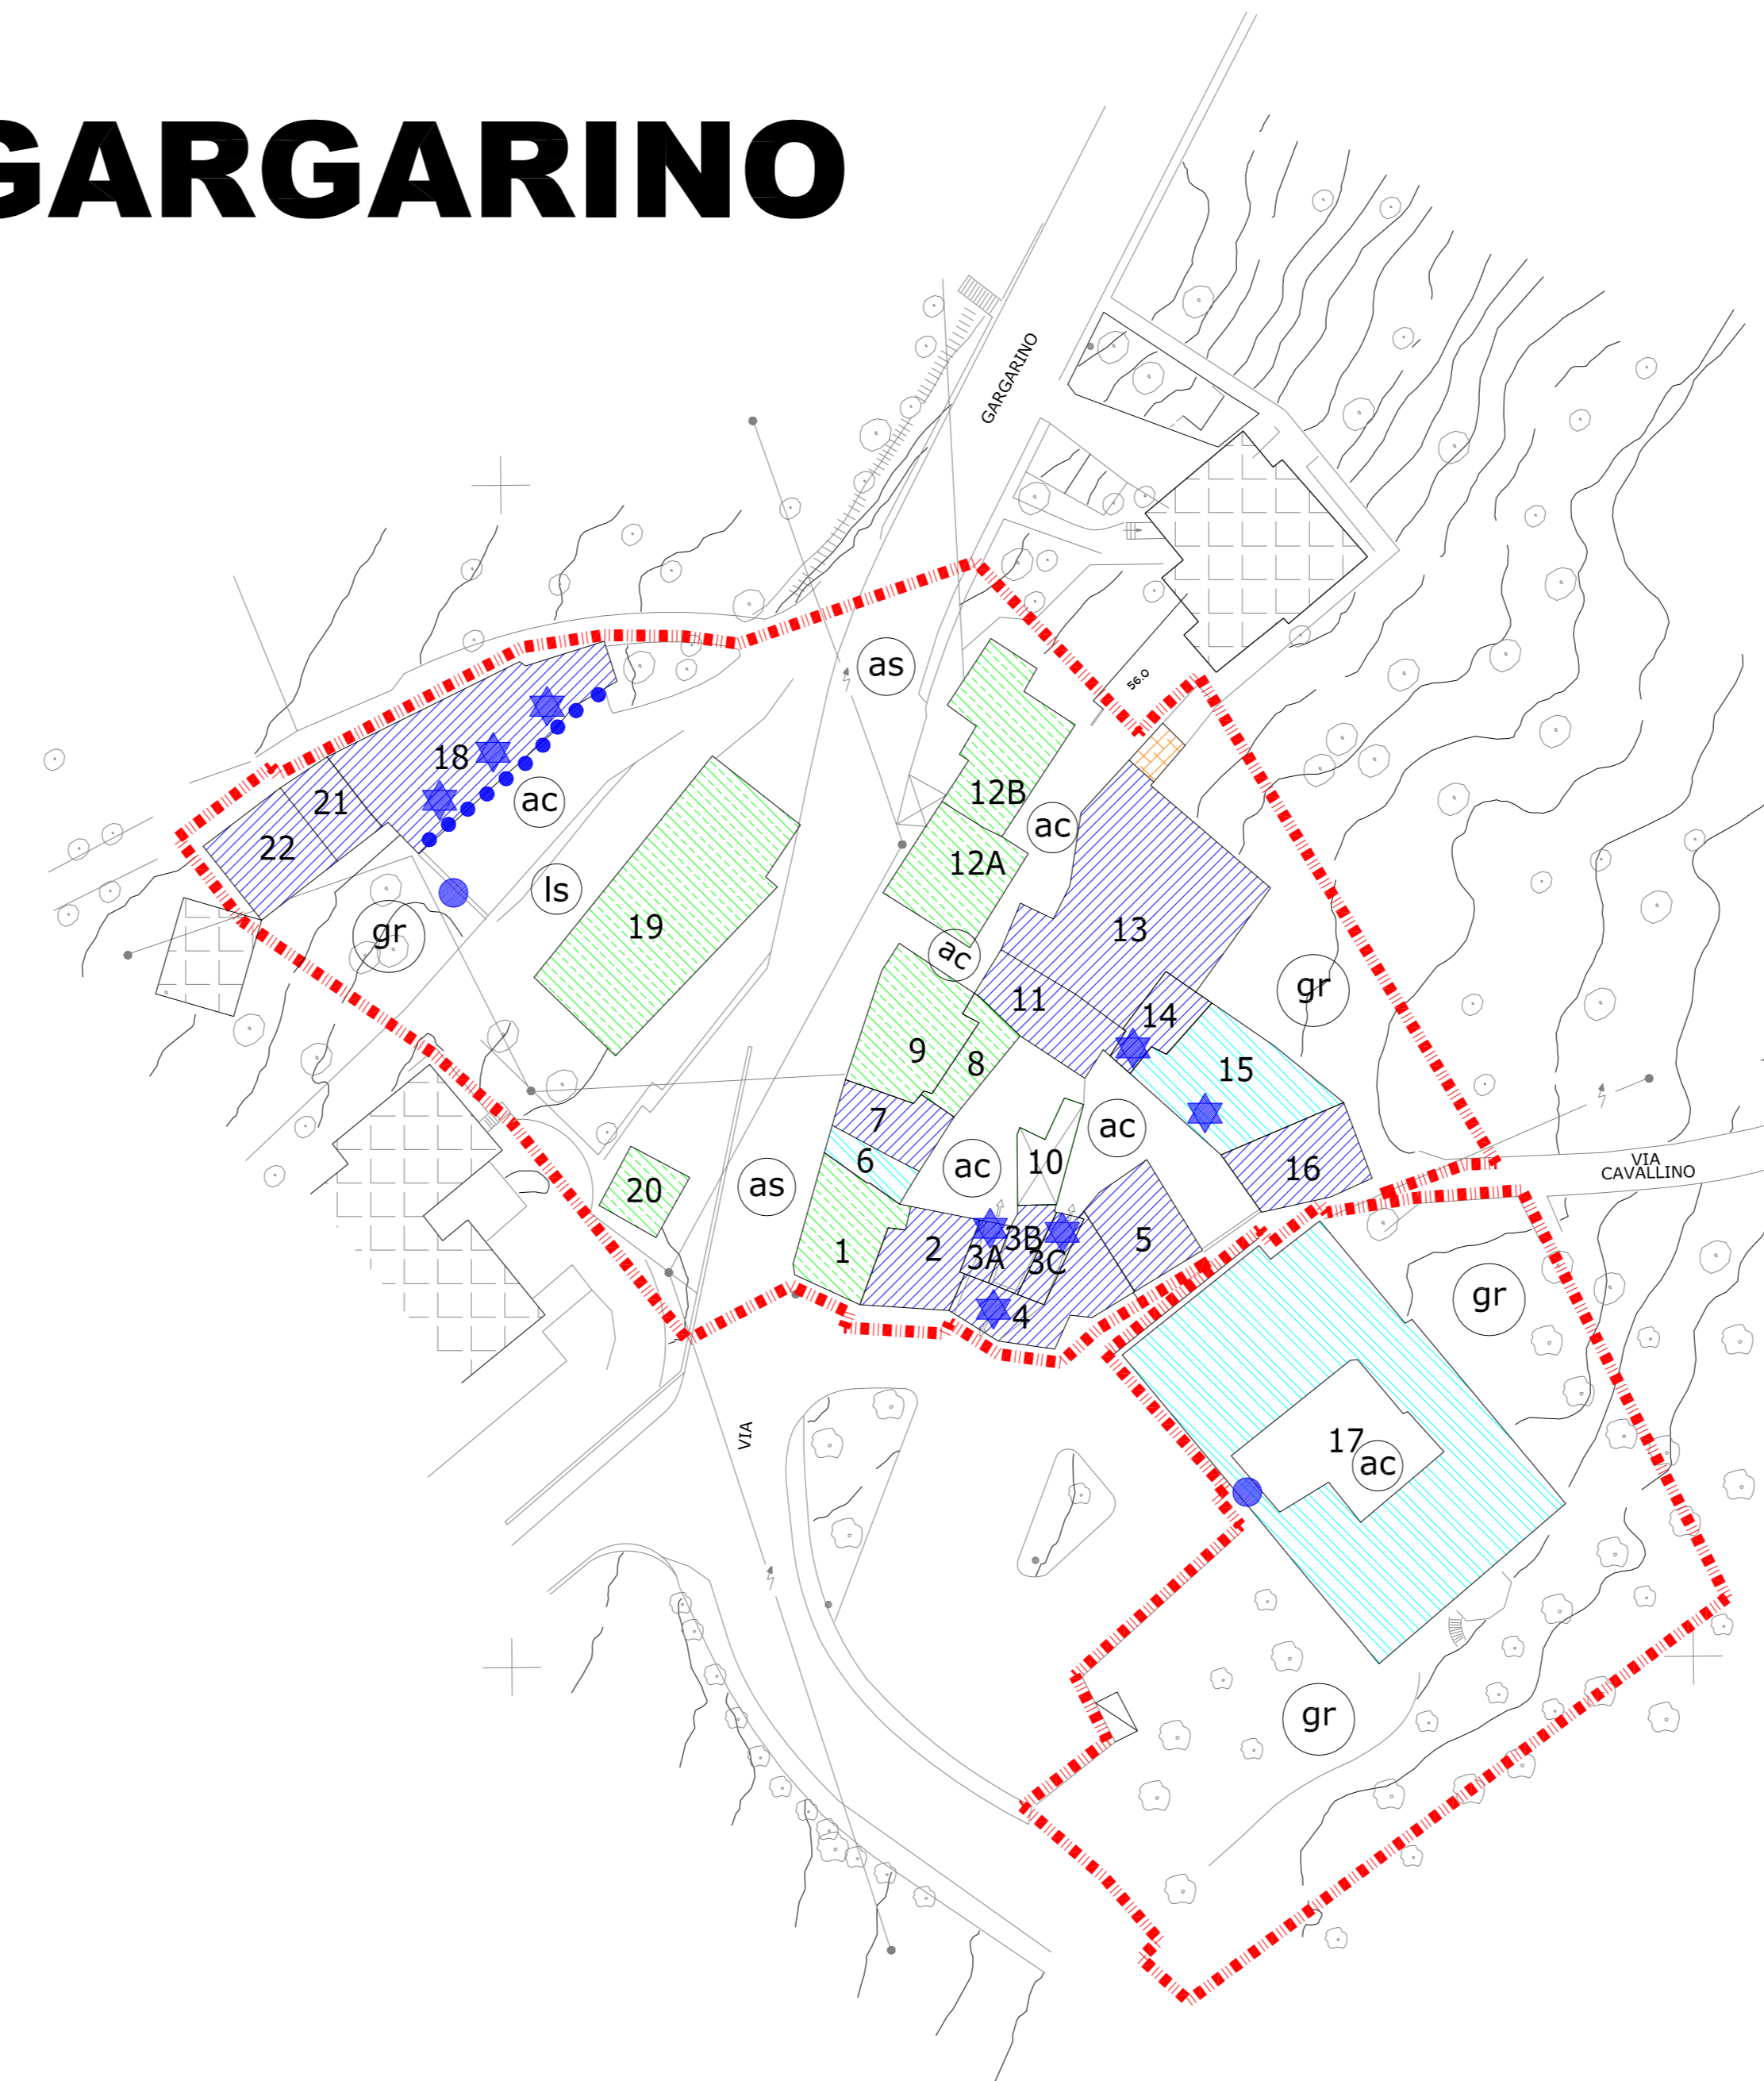

ZORZINO

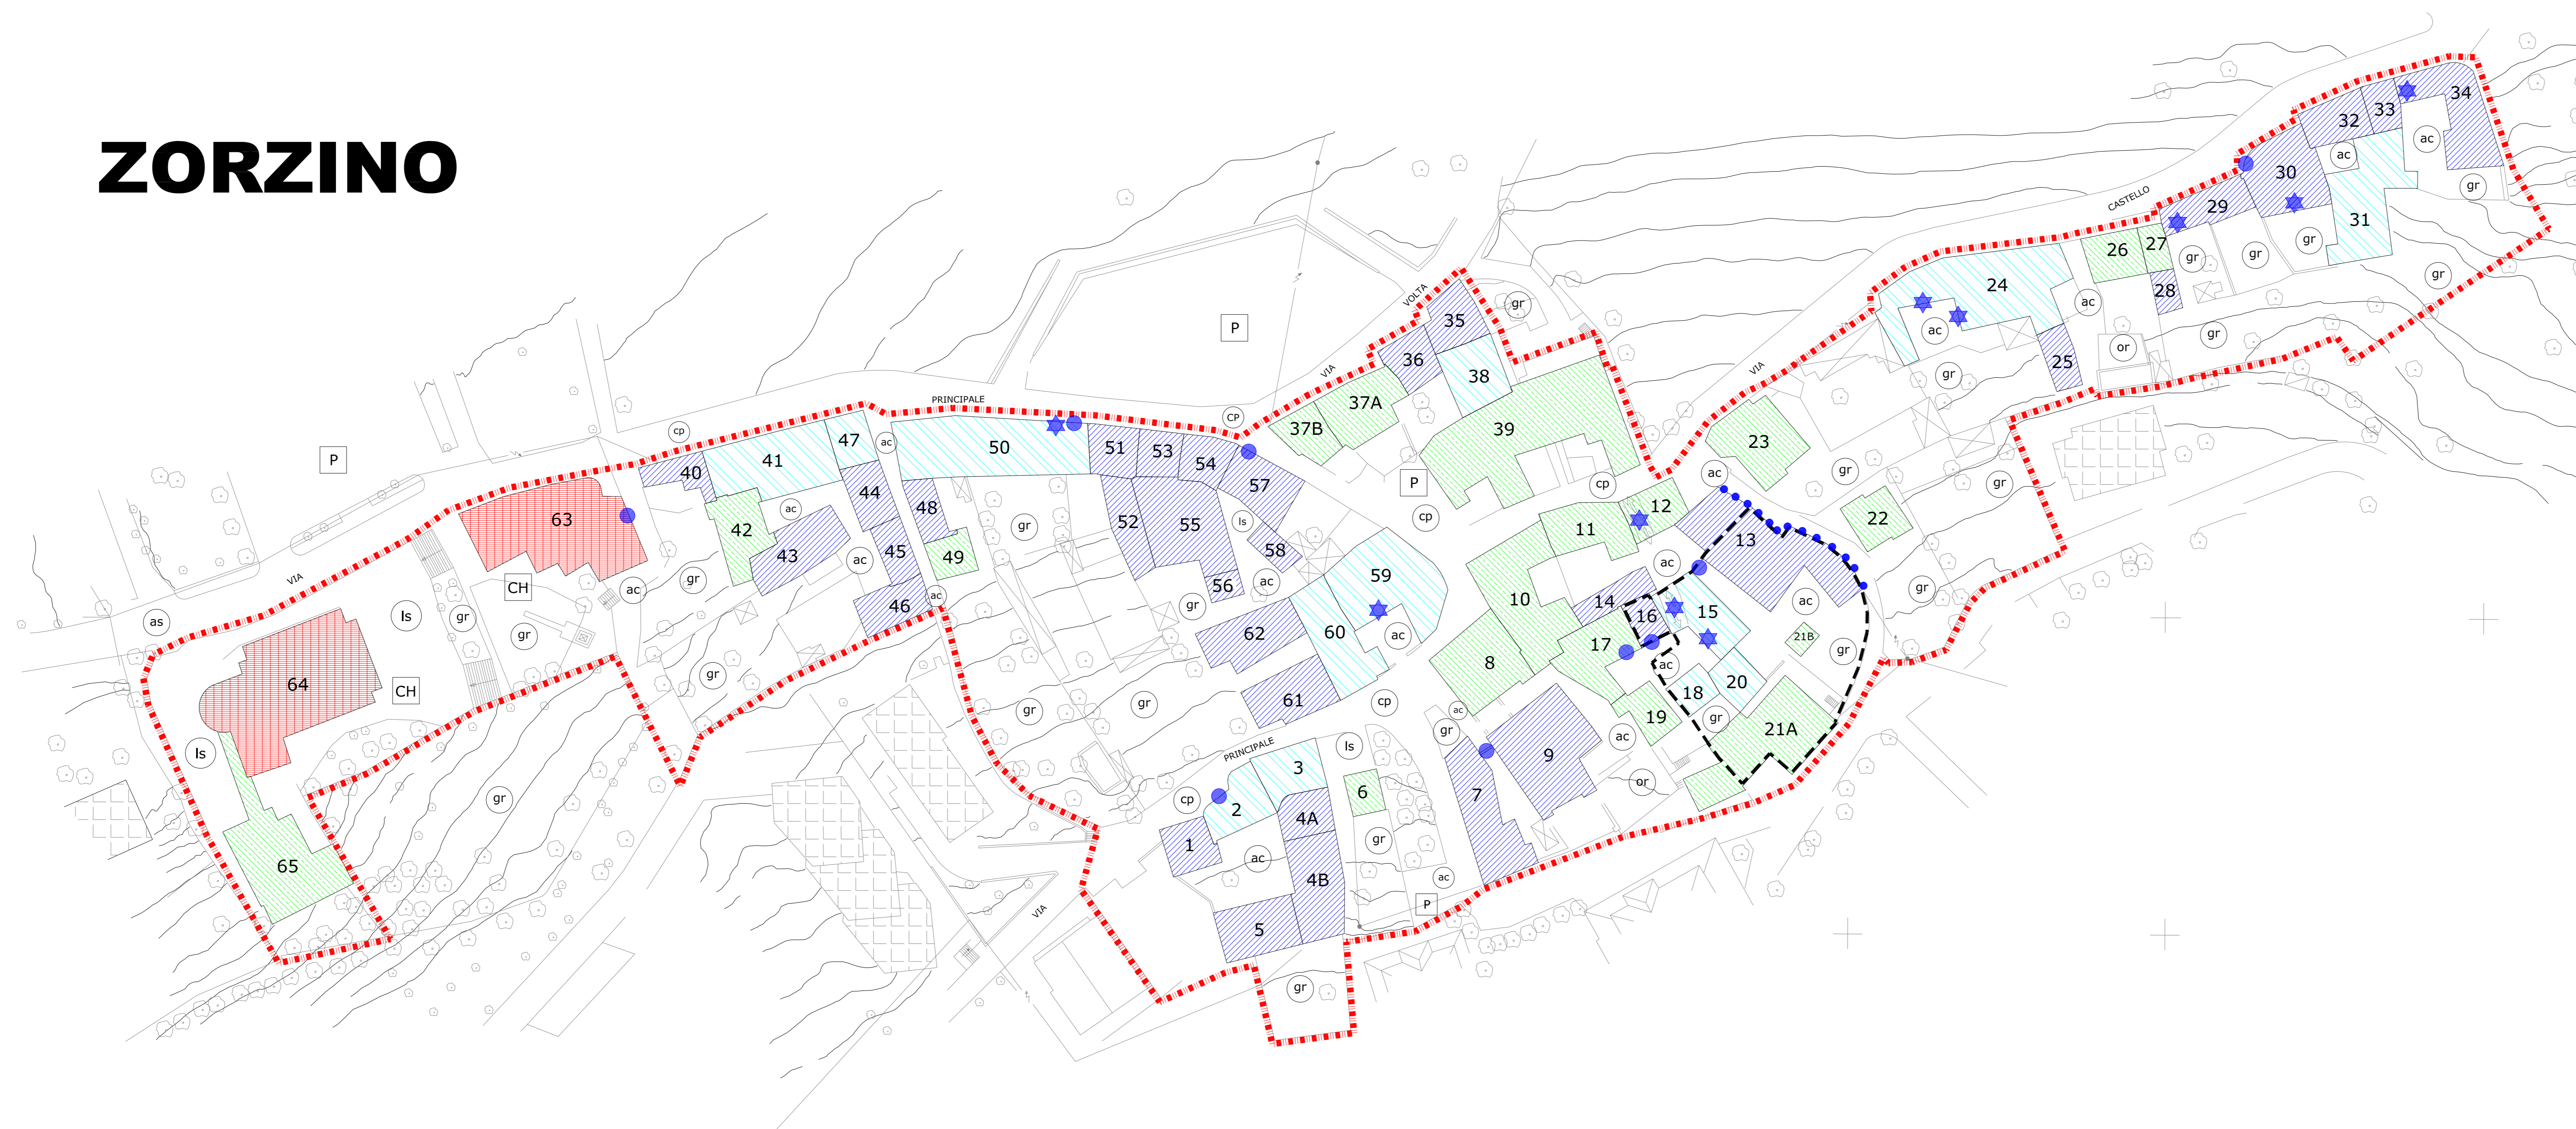

LEGENDA :

perimetro zona A	
Gradi di intervento :	
I restauro	
II risanamento conservativo	
III ristrutturazione interna	
IV ristrutturazione edilizia	
V ristrutturazione urbanistica	
VI demolizione	
Elementi architettonici di pregio :	
prospetto vincolato	
portale vincolato	
altri di pregio vincolati	
unita' minime di intervento	
ambiti di possibile piano di recupero	
passaggi coperti	
edifici non in zona A	
Spazi pubblici o d'uso pubblico	
piazza - parcheggio	
verde	
strutture d'interesse comune	
strutture per l'istruzione	
strutture religiose	
Spazi aperti : materiali	
giardino	
terreno coltivato ad orto	
lastricato in pietra nat. o artif.	
asfalto o battuto di cemento	
terra battuta	
ghiaia	
acciottolato	
cubetti in pietra nat. o artif.	

COMUNE DI RIVA DI SOLTÒ (prov. di Bergamo)


PIANO DI GOVERNO DEL TERRITORIO AI SENSI DELLA L.R.12/2005

PIANO DELLE REGOLE

ZORZINO, GARGARINO, ZANGOLO CENTRO STORICO: GRADI DI INTERVENTO SISTEMAZIONE SPAZI APERTI

Data:	07/07/2008
Aggiorn.:	
Aggiorn.:	
Scala:	1:500
Tav. n.	C4/2

Adozione:	Approvazione:	
Timbro e firma progettisti	Il Sindaco	Il Segretario comunale

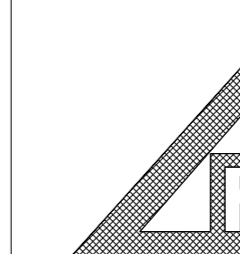

Lucio Fiorina - architetto
Marcello Fiorina - ingegnere
Studio associato di architettura urbanistica ed ingegneria
Sede in via Signorelli 8, Bergamo - tel 035-218094 - fax 035-270308
www.studiofiorina.com - Email info@studiofiorina.com